

SC TOPO_SISTEM SRL

servicii de topografie, cadastru, geodezie, retele GPS

email: topo_sistem@yahoo.com

BACAU, ■ Str. Erou Marius Costel Hassan, nr. 2, bl. 2, sc. A, parter, ap. 1
tel/fax 0234-585987; mobil 0744-141263

MOINEȘTI ■ Str. V. Alecsandri nr. 1, bl. 1, parter, ap. 14
tel/fax 0234-367934; mobil 0744-141263

IASI, ■ Str. Mitropolit Varlaam nr. 12A, bl. C2, parter
mobil 0744-141263

COVASNA ■ Str. Stefan cel Mare, nr. 54 mobil 0744-141263; 0732-007618



Plan de situatie

Pentru H.C.L.

Obiectiv: Strada Bradului (Pozitie inventar 16+18)

Adresa : Intravilan Sat Prajoaia, Str. Bradului, Com.
Livezi, Jud. Bacau

Suprafata: 798mp

Beneficiar : Comuna Livezi

Data: Noiembrie 2023

Întocmit: S.C. TOPO_SISTEM S.R.L.

Certificat de Autorizare

seria RO-B-J-1415 Clasa I


Tel 0234585987 – Bacău

Tel 0234367934 – Moinești

0744141263


0732408263

*Ulida Cocar
Pisroi*

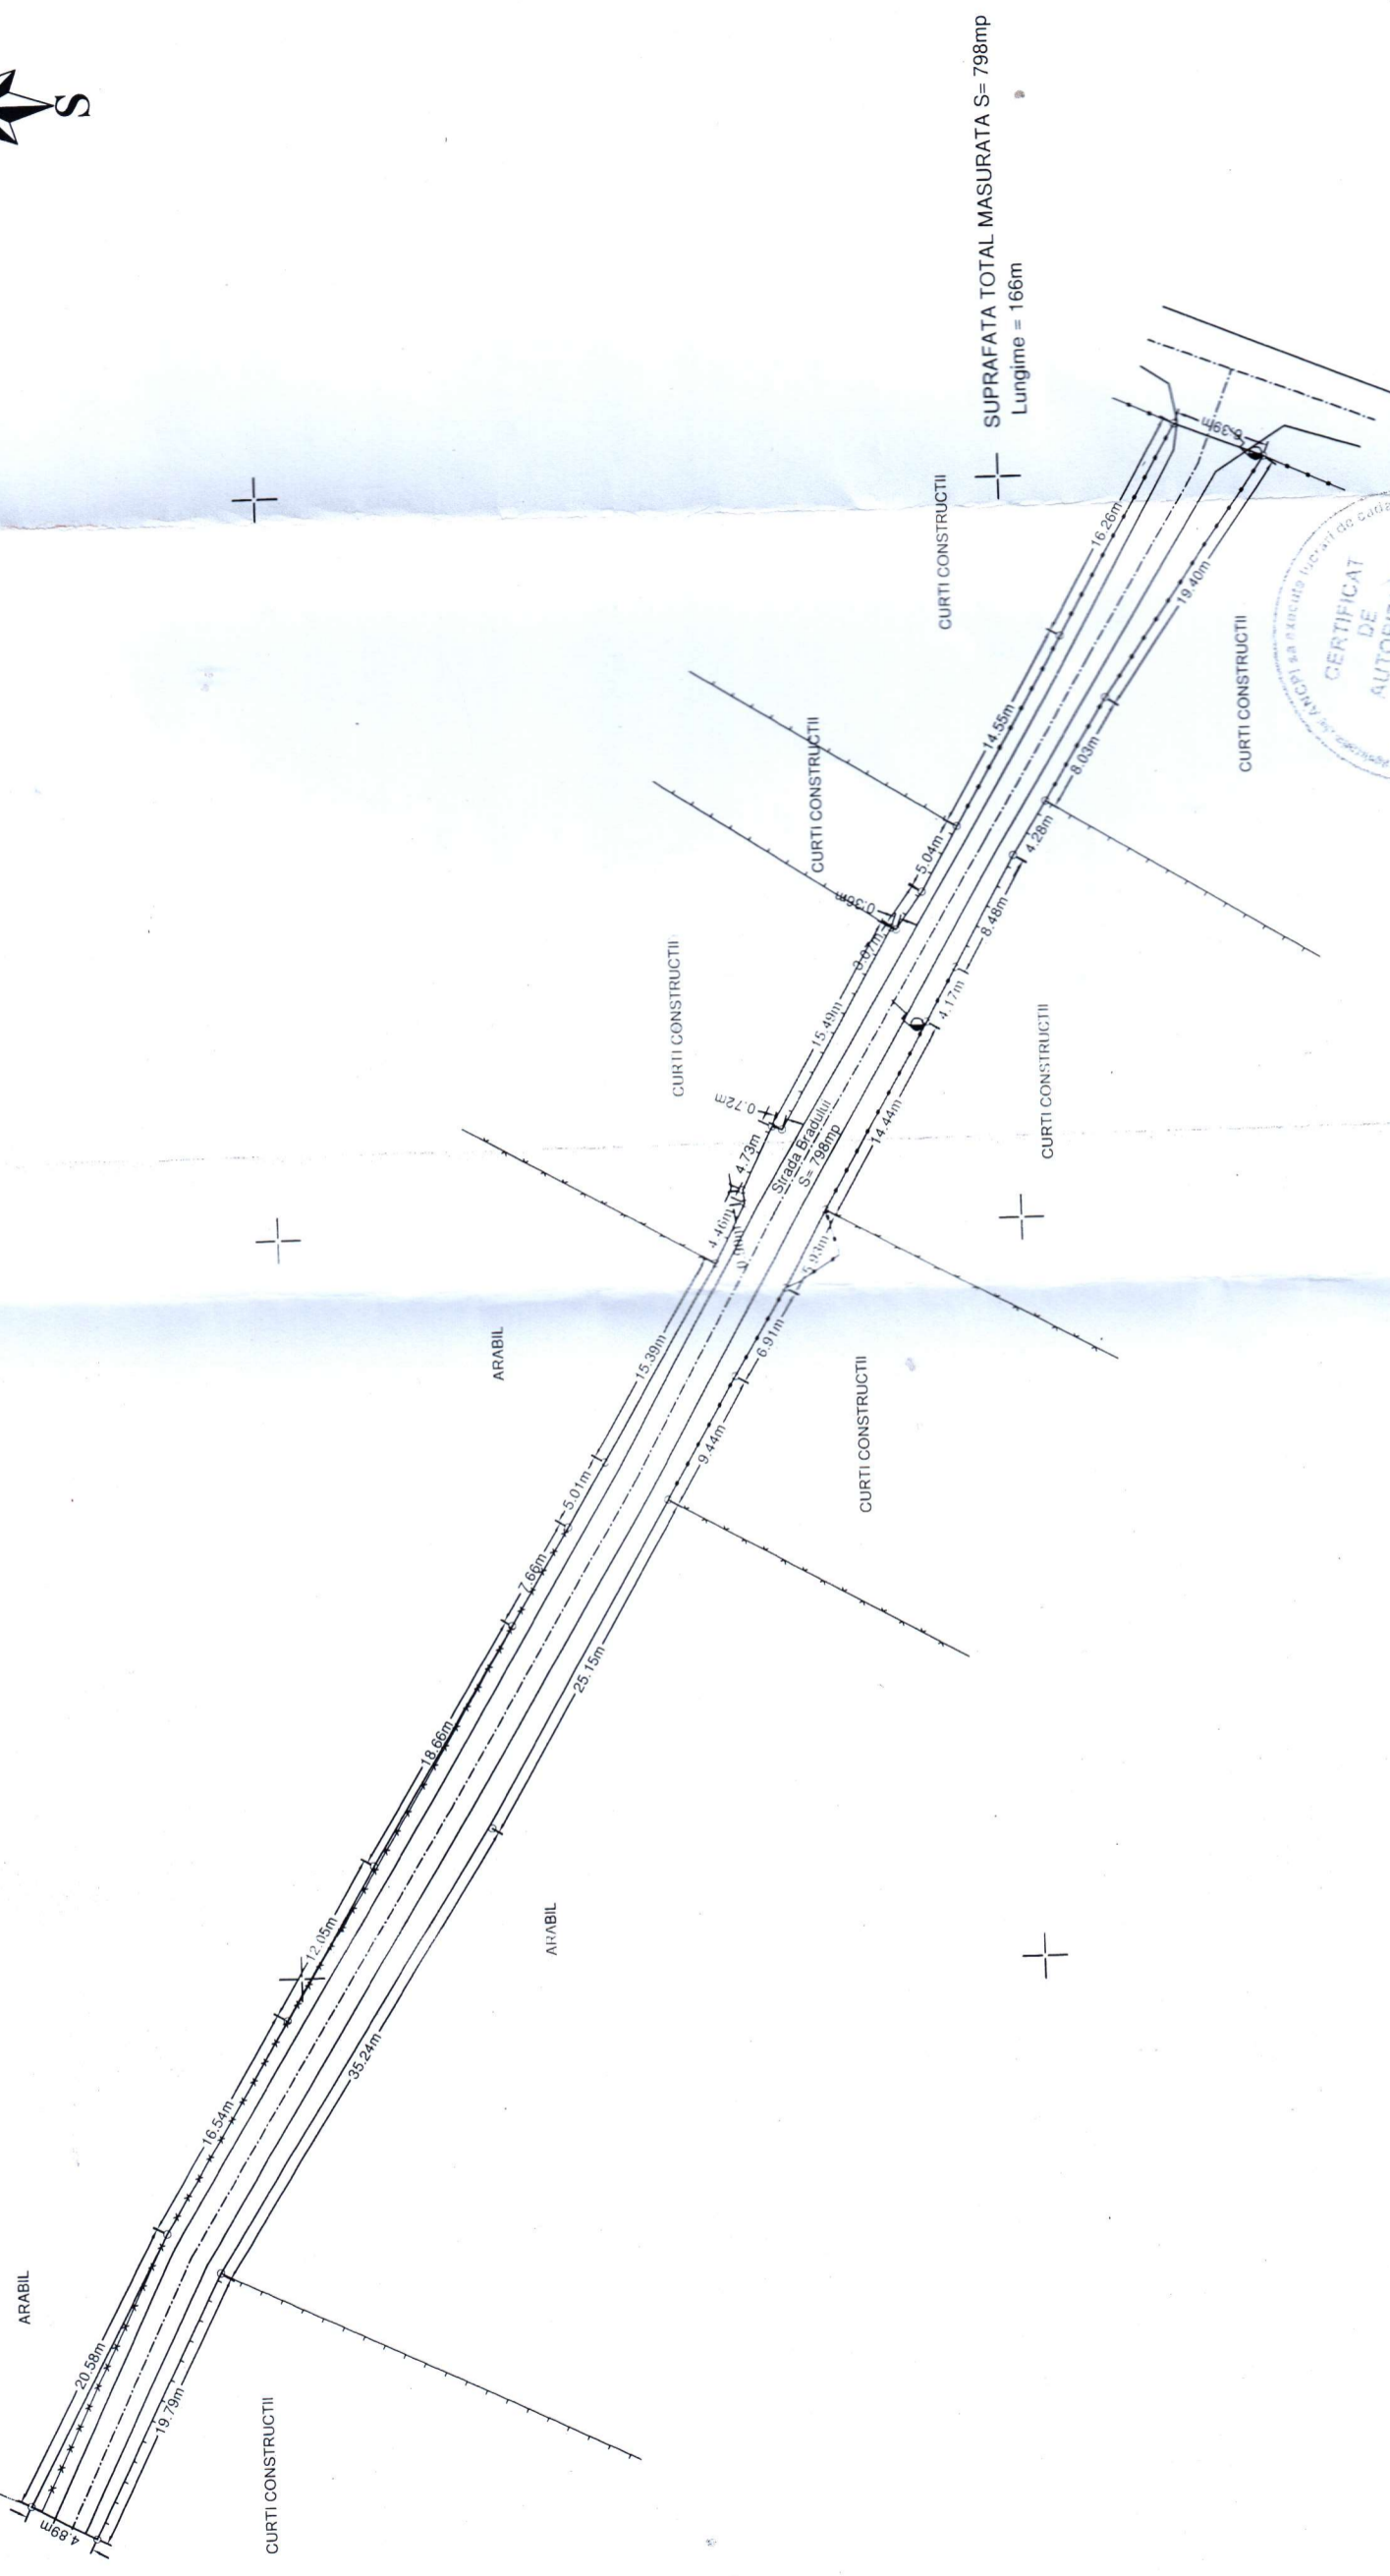

SUPRAFATA TOTAL MASURATA S= 798mp
Lungime = 166m

SISTEM DE PROIECTIE:
STEREO 70

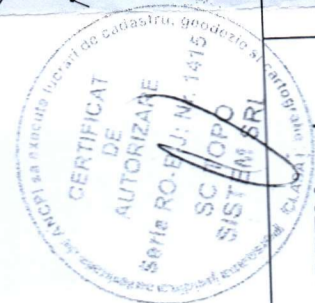

intocmit,
s.c. TOPO_SYSTEM s.r.l.

TOPO sistem
s.c. TOPO_SYSTEM s.r.l.
tel/fax 0234-367934 0234-585987
mobil 0744-141263 0732-408263

Obiectiv: Sirada Bradului (pozitia 16 + 18 din inventar)		Faza:
Amplasament: Intravilan sat Prajoiata, Str. Bradului, Com. Livezi, jud. Bacau.		
La solicitarea: COMUNA LIVEZI		
Scara: 1:500		
Data: Noiembrie 2023		
Obs.: Acest plan este proprietatea s.c. TOPO_SYSTEM s.r.l., toate detaliile sale, informatiile si dimensiunile pe care le contine sunt confidentiale si nu pot fi reproduse, incalcate sau utilizate in fabricarea pieselor descrise fara aprobarea scrisa a s.c. TOPO_SYSTEM s.r.l., utilizarea fiind ilegala conf. legilor si normativelor in vigoare.		
PLAN DE SITUATIE pentru H.C.L.		
DESENAT: Ieh. Dumitru Cristian	VERIFICAT: ing. Rusu Mircea	

632400

632350

632450

632400

632350

PADURE

547250

547200