

SC TOPO_SISTEM SRL

servicii de topografie, cadastru, geodezie, retele GPS

email: topo_sistem@yahoo.com

BACAU, ■ Str. Erou Marius Costel Hassan, nr. 2, bl. 2, sc. A, parter, ap. 1
tel/fax 0234-585987; mobil 0744-141263

MOINEȘTI ■ Str. V. Alecsandri nr. 1, bl. 1, parter, ap. 14
tel/fax 0234-367934; mobil 0744-141263

IASI, ■ Str. Mitropolit Varlaam nr. 12A, bl. C2, parter
mobil 0744-141263

COVASNA ■ Str. Stefan cel Mare, nr. 54 mobil 0744-141263



Nr. 458 / 16.11.2023

PROCES VERBAL DE PREDARE-PRIMIRE-RECEPTIE

Între,

S.C. Topo-Sistem S.R.L., cu sediul în mun. Moinești, str. Vasile Alecsandri, nr. 1, bl. 1, parter, ap. 14, jud. Bacău în calitate de Prestator

și

Comuna Livezi, cu sediul în comuna Livezi, jud. Bacău, în calitate de Beneficiar

Beneficiarul primește de la prestator, pe suport analogic, conform cumparării de pe SEAP - cod unic achiziție: DA34481006 și contract nr. 24/14.11.2023, **urmatoarele Planuri de situație necesare eliberării Hotărârii de Consiliu Local pentru drumurile de pe raza comunei Livezi care sunt în proiectul de investiții „MODERNIZARE DRUMURI LOCALE ÎN COMUNA LIVEZI, JUDEȚUL BACĂU”, proiect finanțat și derulat prin PNDL II:**

- Autovalo*
- DRUM DS 68, intravilan sat Balaneasa, com. Livezi în suprafața de 223mp;
 - DRUM (Pozitie inventar 5), intravilan sat Poiana, com. Livezi în suprafața de 424mp;
 - STRADA BRADULUI (Pozitie inventar ~~16+18~~), intravilan sat Prajoaia, com. Livezi în suprafața de 798mp;
 - DRUM (Pozitie inventar 8), intravilan sat Balaneasa, com. Livezi în suprafața de 6925mp.


Prezentul proces verbal s-a întocmit în două exemplare, câte unul pentru fiecare din părți.

Predator,
S.C. Topo-Sistem S.R.L.



Primitor,
Comuna Livezi



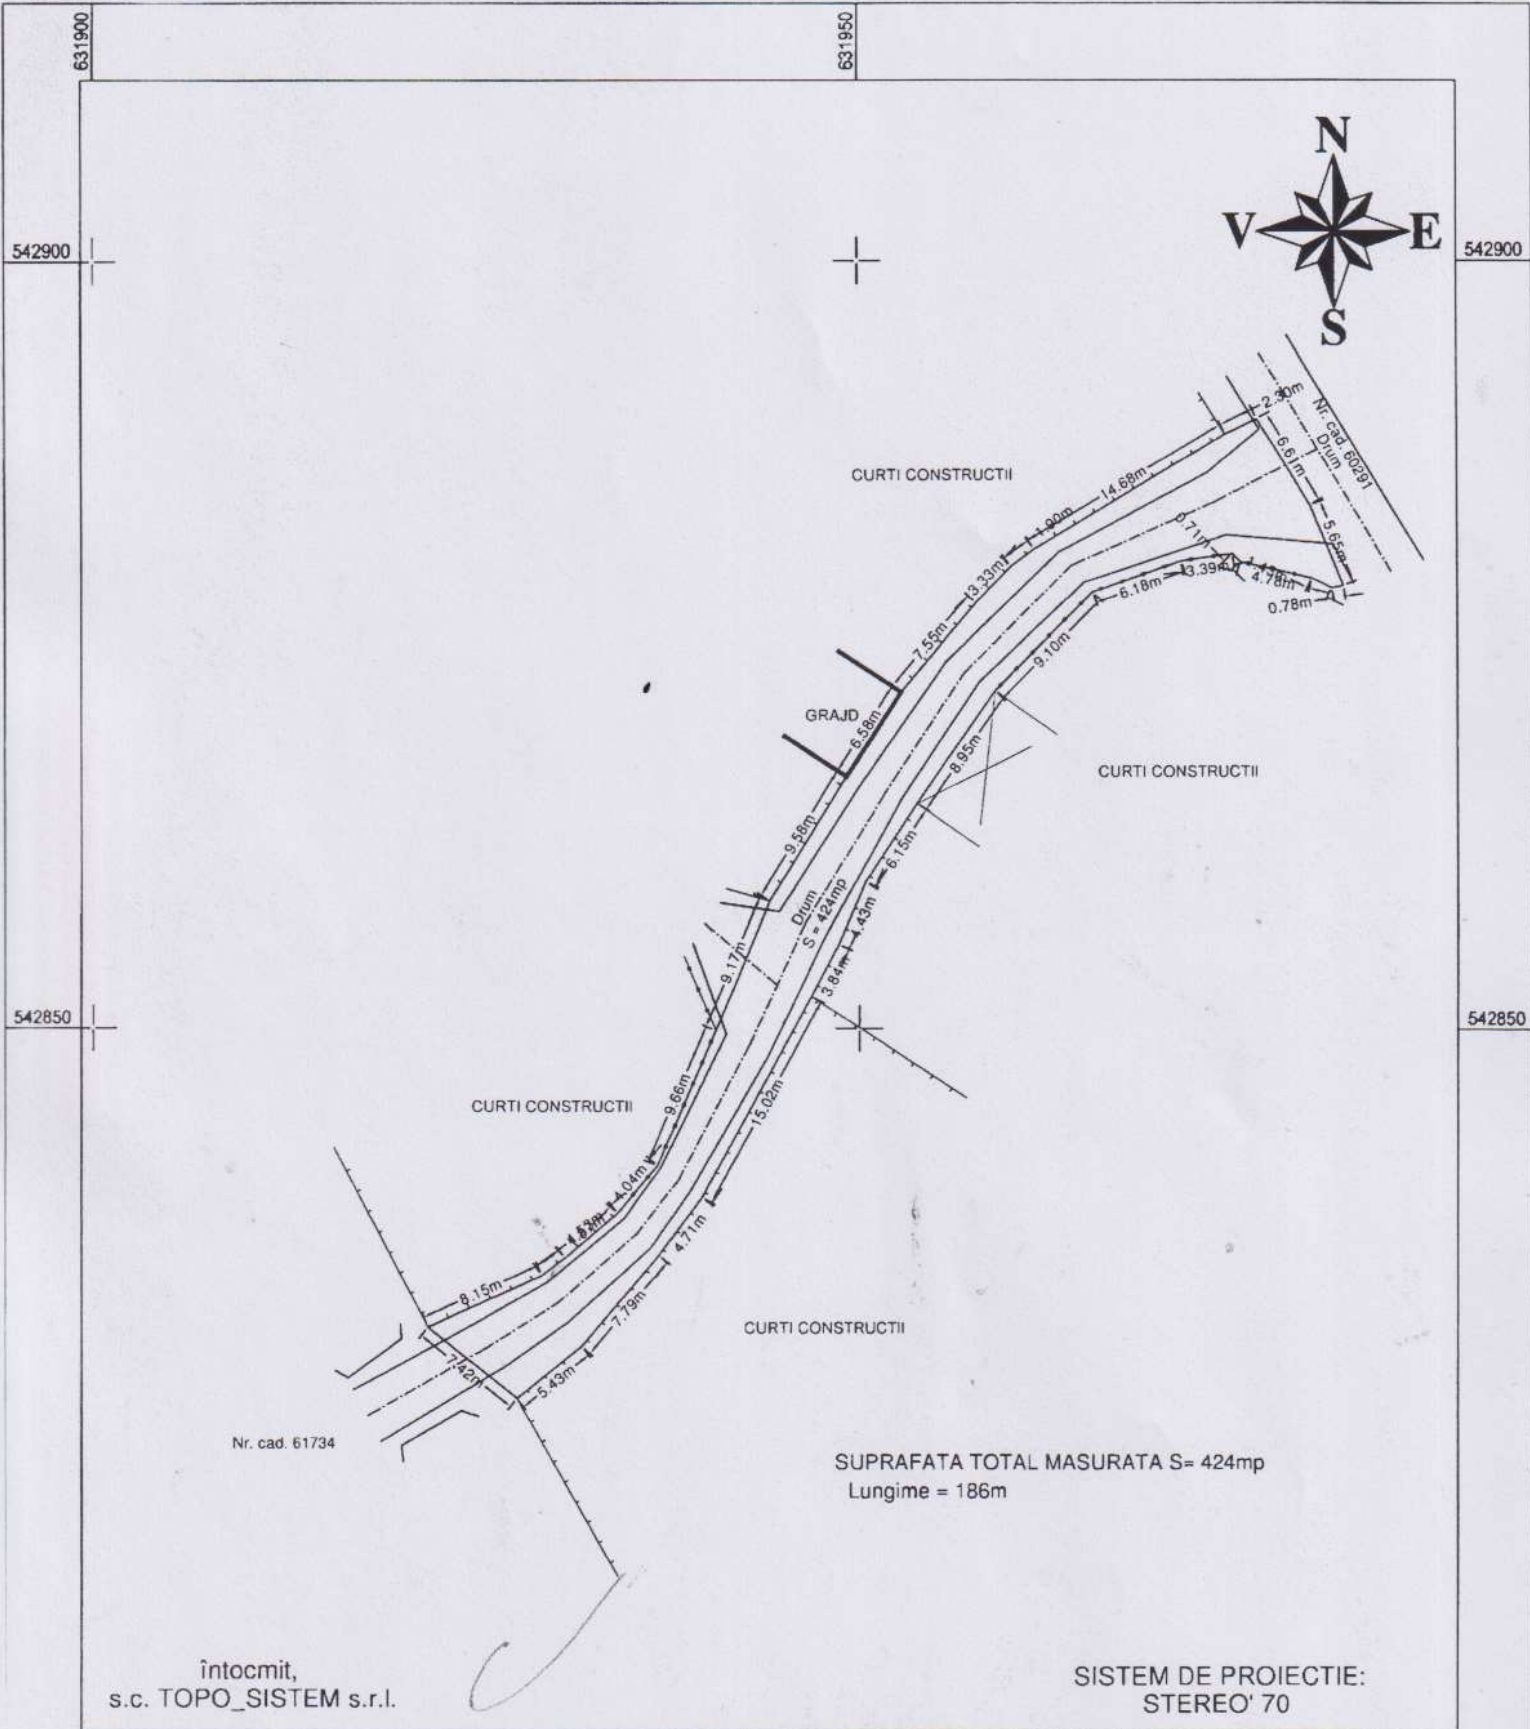

Nr. cad. 61734


SUPRAFATA TOTAL MASURATA S= 424mp
Lungime = 186m

Intocmit,
s.c. TOPO_SYSTEM s.r.l.

SISTEM DE PROIECTIE:
STEREO' 70

	s.c. TOPO_SYSTEM s.r.l. tel./fax 0234-367934 0234-585987 mobil 0744-141263 0732-408263	Obiectiv: Drum (Pozitia nr. 5 din inventar)		Faza:	542800
		Amplasament: Intravilan sat Poiana, Com. Livezi, jud. Bacau.			
La solicitarea: COMUNA LIVEZI		Scara:	PLAN DE SITUATIE pentru H.C.L.		Obs.
DESENAT:	teh. Dumitru Cristian	1:500			
VERIFICAT:	ing. Rusu Mircea	Nov. 2023	<small>Acest desen este proprietatea s.c. TOPO_SYSTEM s.r.l., toate detaliile sale, informatiile si dimensiunile pe care le contine sunt confidentiale si nu pot fi reproduse, incredintate tertilor sau utilizate in fabricarea pieselor descrise fara aprobarea scrisa a s.c. TOPO_SYSTEM s.r.l., utilizarea fiind ilegala conf. legilor si normativelor in vigoare.</small>		



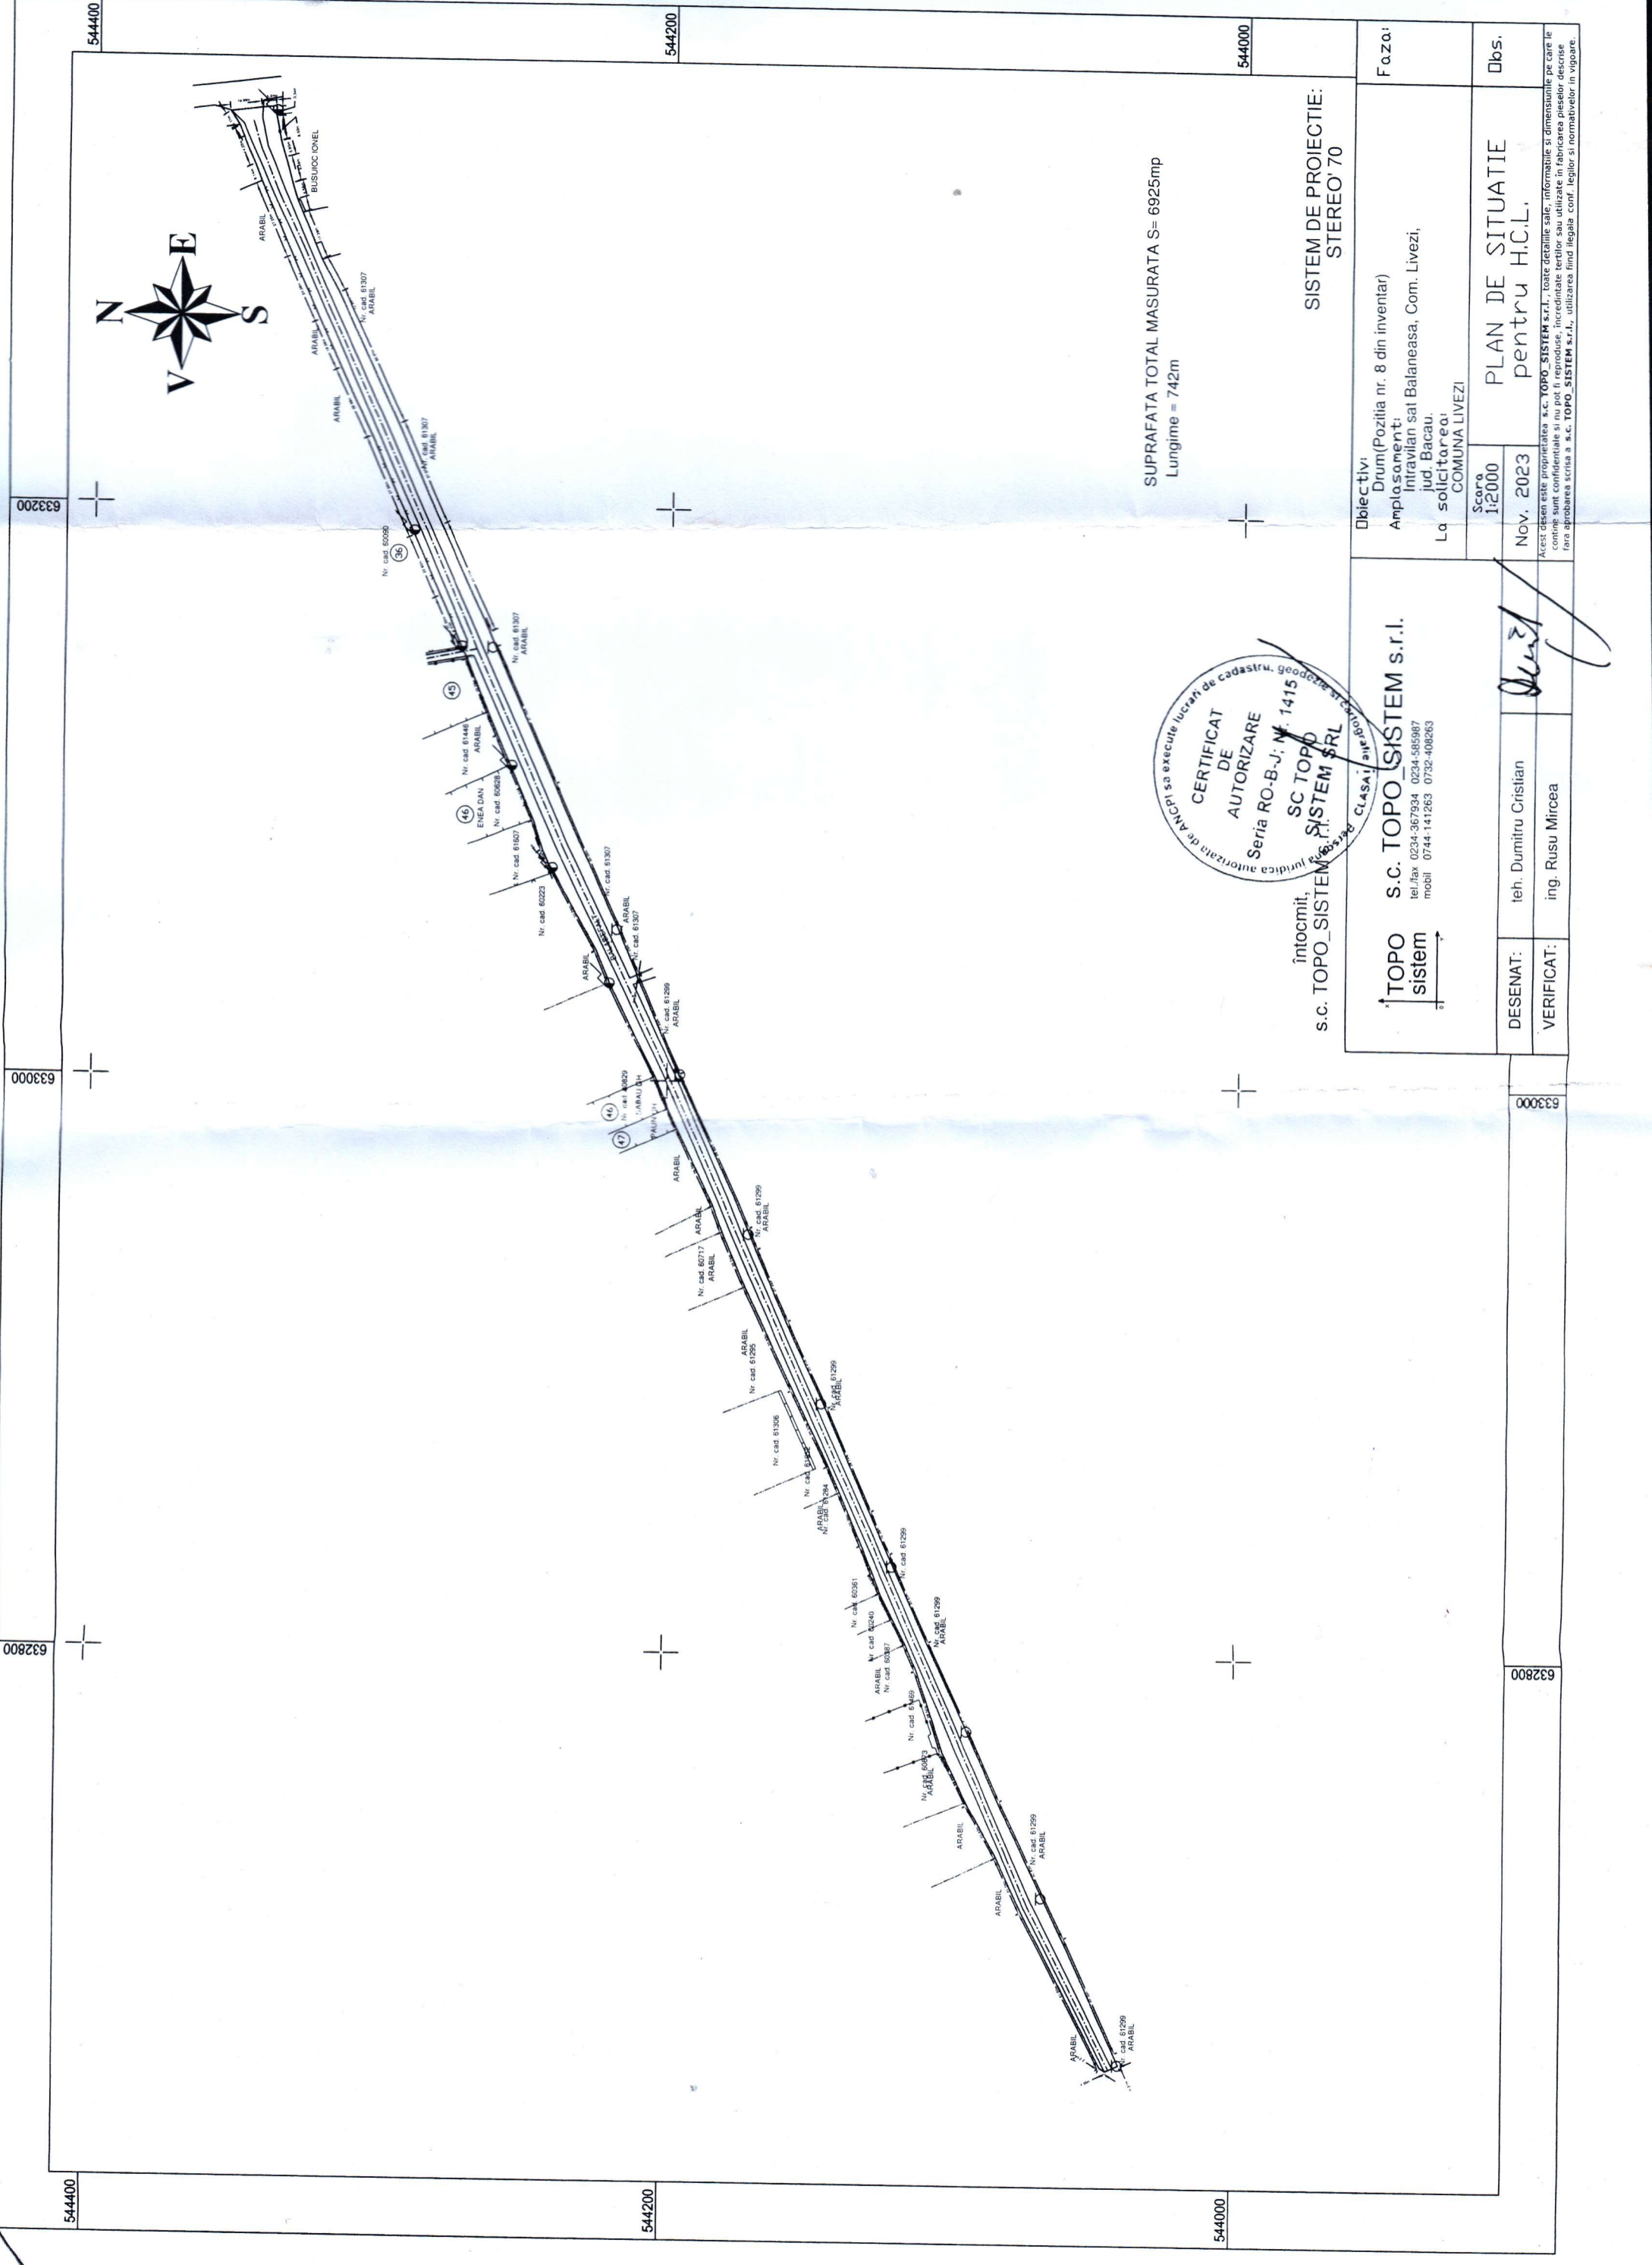

intocmit,
S.C. TOPO_SYSTEM SRL

CERTIFICAT DE AUTORIZARE
Seria RO-B-J; N. 1415
SC TOPO_SYSTEM SRL
CLASAT

SUPRAFATA TOTAL MASURATA S= 6925mp
Lungime = 742m

SISTEM DE PROIECTIE:
STEREO 70

<p>TOPO sistem S.C. TOPO_SYSTEM S.R.L. tel./fax 0234-367934 0234-585987 mobil 0744-141263 0732-408263</p>		<p>Obiectiv: Drum(Pozitia nr. 8 din inventar) Amplasament: Intravilan sat Balaneasa, Com. Livezi, jud. Bacau. La solictarea: COMUNA LIVEZI</p>		<p>F.a.z.a: Scara 1:2000 Nov. 2023</p>	
<p>DESENAT: teh. Dumitru Cristian</p>		<p>VERIFICAT: ing. Rusu Mircea</p>		<p>PLAN DE SITUATIE pentru H.C.L.</p>	
<p>Obs.</p>		<p>PLAN DE SITUATIE pentru H.C.L.</p>		<p>Obs.</p>	

633000

632800

633200

633000

632800

544400

544200

544000

544400

544200

544000