



R O M A N I A

Unitatea Administrativ Teritoriala - COMUNA LIVEZI

Comuna Livezi, Judetul Bacau, tel/fax: 0234-332009

E-mail:contact@comunalivezi.ro

Nr. 2658 / 19.03.2024

INFORMARE

Referitor la: **Condiții necesar a fi îndeplinite, extrase din conținutul Autorizației de construire și al anexelor aferente în conformitate cu prevederile art.7 alin.(23[^]1), lit. a)-h) din Legea nr. 50 /1991 privind autorizarea executării lucrărilor de construcții, cu modificările și completările ulterioare**

privind emiterea Autorizației de construire nr. 3 din 14.03.2024 pentru obiectivul de investiție,, **Modernizare drumuri locale în comuna Livezi, județul Bacău, beneficiar: UAT COMUNA LIVEZI PRIN PRIMAR ICHIM SORIN**

Imobile –teren, respectiv drumuri locale modernizate, lungime totală drumuri locale modernizate – Lt= 4.614ml, astfel:

Sat Poiana

1. Ulița Poiana- Sărățel(DS 5) imobil cu nr. cadastral: 61824, C.F. nr. 61824, lungime conform proiect L=75ml;
2. Ulița Fecioru (DS 73)imobil cu nr. cadastral: 61690, C.F. nr. 61690, lungime conform proiect L= 90ml;
3. Ulița Păun(DS 75) imobil cu nr. cadastral: 61702, C.F. nr. 61702, lungime conform proiect L= 100ml

Sat Prăjoaia

1. Ulița Turcu (DS 17) imobil cu nr. cadastral: 61712, C.F. nr. 61712, lungime conform proiect L= 176ml;
2. Ulița Cocor și Ulița Piștoiu(DS 18+16), imobil cu nr. cadastral: 61825, C. F. nr. 61825, lungime conform proiect L= 139ml;
3. Ulița Drum Cimitir (DS 14), imobil cu nr. cadastral: 61687, C. F. nr. 61687, lungime conform proiect L= 70ml;
4. Ulița Prăjoaia- Biserica(DS 9), imobil cu nr. cadastral: 61737, CF. nr. 61737, lungime conform proiect L=262ml;
5. Ulița Adam (DS (9A), imobil cu nr. cadastral: 61727, C. F. nr. 61727, lungime conform proiect L=374ml;
6. Ulița Islaz(DS 9B), imobil cu nr. cadastral: 61722, C.F. nr. 61722, lungime conform proiect L= 293ml;

Sat Bălăneasa

1. Ulița Brăila(DS 58), imobil cu nr. cadastral: 61682, C. F. nr. 61682, lungime conform proiect L= 238ml;
2. Ulița Neculcea (DS 57), imobil cu nr. cadastral: 61683, C. F. nr. 61683, lungime conform proiect L= 185ml;
3. Ulița Școlii și Ulița Tigani(DS 61+70), imobil cu nr. cadastral: 61814, C. F. nr. 61814, lungime conform proiect L= 461ml;
4. Ulița Bălăneasa- Câmp Poiana(DS 8), imobil cu nr. cadastral: 61823, C. F. nr. 61823, lungime conform proiect L= 358ml;
5. Ulița Biserica Catolică(DS 68), imobil cu nr. cadastral:61684, C. F. nr. 61684, lungime conform proiect L= 74ml;
6. Ulița Deal Bălan(DS 66), imobil cu nr. cadastral:61808, C. F. nr. 61808, lungime conform proiect L=108ml;
7. Ulița Valeriu și Drum Glan(DS 62+59), imobil cu nr. cadastral: 61733, C. F. nr. 61733, lungime conform proiect L= 337ml.

Sat Livezi

1. Ulița Tîrg+Ulița Turel(DS 31+34), imobil cu nr. cadastral:61686, C. F. nr. 61686, lungime conform proiect L= 140ml;
2. Drum Curte și Ulița Popa Gică și Ulița Deleanu (DS 33+35+36), imobil cu nr. cadastral: 61736, C. F. nr. 61736, lungime conform proiect L=638ml.

Sat Orășuța

1. Ulița Turcu Ștefan (DS 46), imobil cu nr. cadastral: 61810, C. F. nr. 61810, lungime conform proiect L= 200ml;
2. Ulița Titil(DS 45), imobil cu nr. cadastral: 61709, C.F. nr. 61709, lungime conform proiect L= 115ml;

Sat Scărișoara

1. Ulița Darie(DS 25) , imobil cu nr. cadastral: 61679, C. F. nr. 61679, lungime conform proiect L= 80ml;
2. Ulița Ghinea(DS 27), imobil cu nr. cadastral: 61680, C. F. nr. 61680, lungime conform proiect L=101ml.

Nu a fost solicitat Avizul autorității competente în domeniul protejării patrimoniului cultural- Nu este cazul;

Este necesară emiterea Actului administrativ al autorității competente pentru protecția mediului în conformitate cu art. 5, alin. (2²) din Legea 50/1991 privind autorizarea executării lucrărilor de construcții, cu modificările și completările ulterioare, astfel:

A fost solicitat prin Certificat de urbanism și emis *Avizul Agenției pentru Protecția Mediului Bacău nr. 166/09.08.2022.*

A fost solicitat prin C.U. și obținut Avizul de la *DELGAZ GRID SA nr. 1004124643/08.02.2022; Acord prealabil și Autorizație nr. 778/779/780/781 din 05.10.2024 pentru amplasare și execuția de lucrări în zona drumurilor publice emise de C.N.A.I.R. , Acord și Autorizație nr.23502 din 21.09.2023 emise de Consiliul Județean Bacău- Structura Arhitect Șef, Aviz Administratorul sistemului de alimentare cu apă nr. 6309/21.08.2023, Aviz Telekom România Communications S.A nr. 529/05.09.2023, Aviz S.N.T.G.N. ,, TRANSGAZ,,nr. 63364/1862 din 29.08.2023, Aviz structura de specialitate din cadrul C.J. Bacău nr. 141/06.04.2021, Aviz structura de specialitate din cadrul C. J. Bacău nr. 88 din 11.03.2024 asupra proiectului (propunerea) de AC;*

Există Expertiza Tehnică din februarie 2024 și Studiul Geotehnic nr.80 din 20.12.2015, actualizat.

Persoanele care doresc să obțină informații suplimentare cu privire la documentația mai sus menționată pot contacta UAT Comuna Livezi la adresa: sat Livezi, nr. 307, comuna Livezi, județul Bacău.

Persoanele care doresc să transmită observații, sugestii, recomandări se pot adresa solicitantului- UAT Comuna Livezi- tel/fax: 0234/332009, E-mail: contact@comunalivezi.ro.


Anexăm și Planurile de situație ale imobilelor mai susmenționate.

Primar,

ICHIM SORIN




Consilier,
COSTIA MARIANA

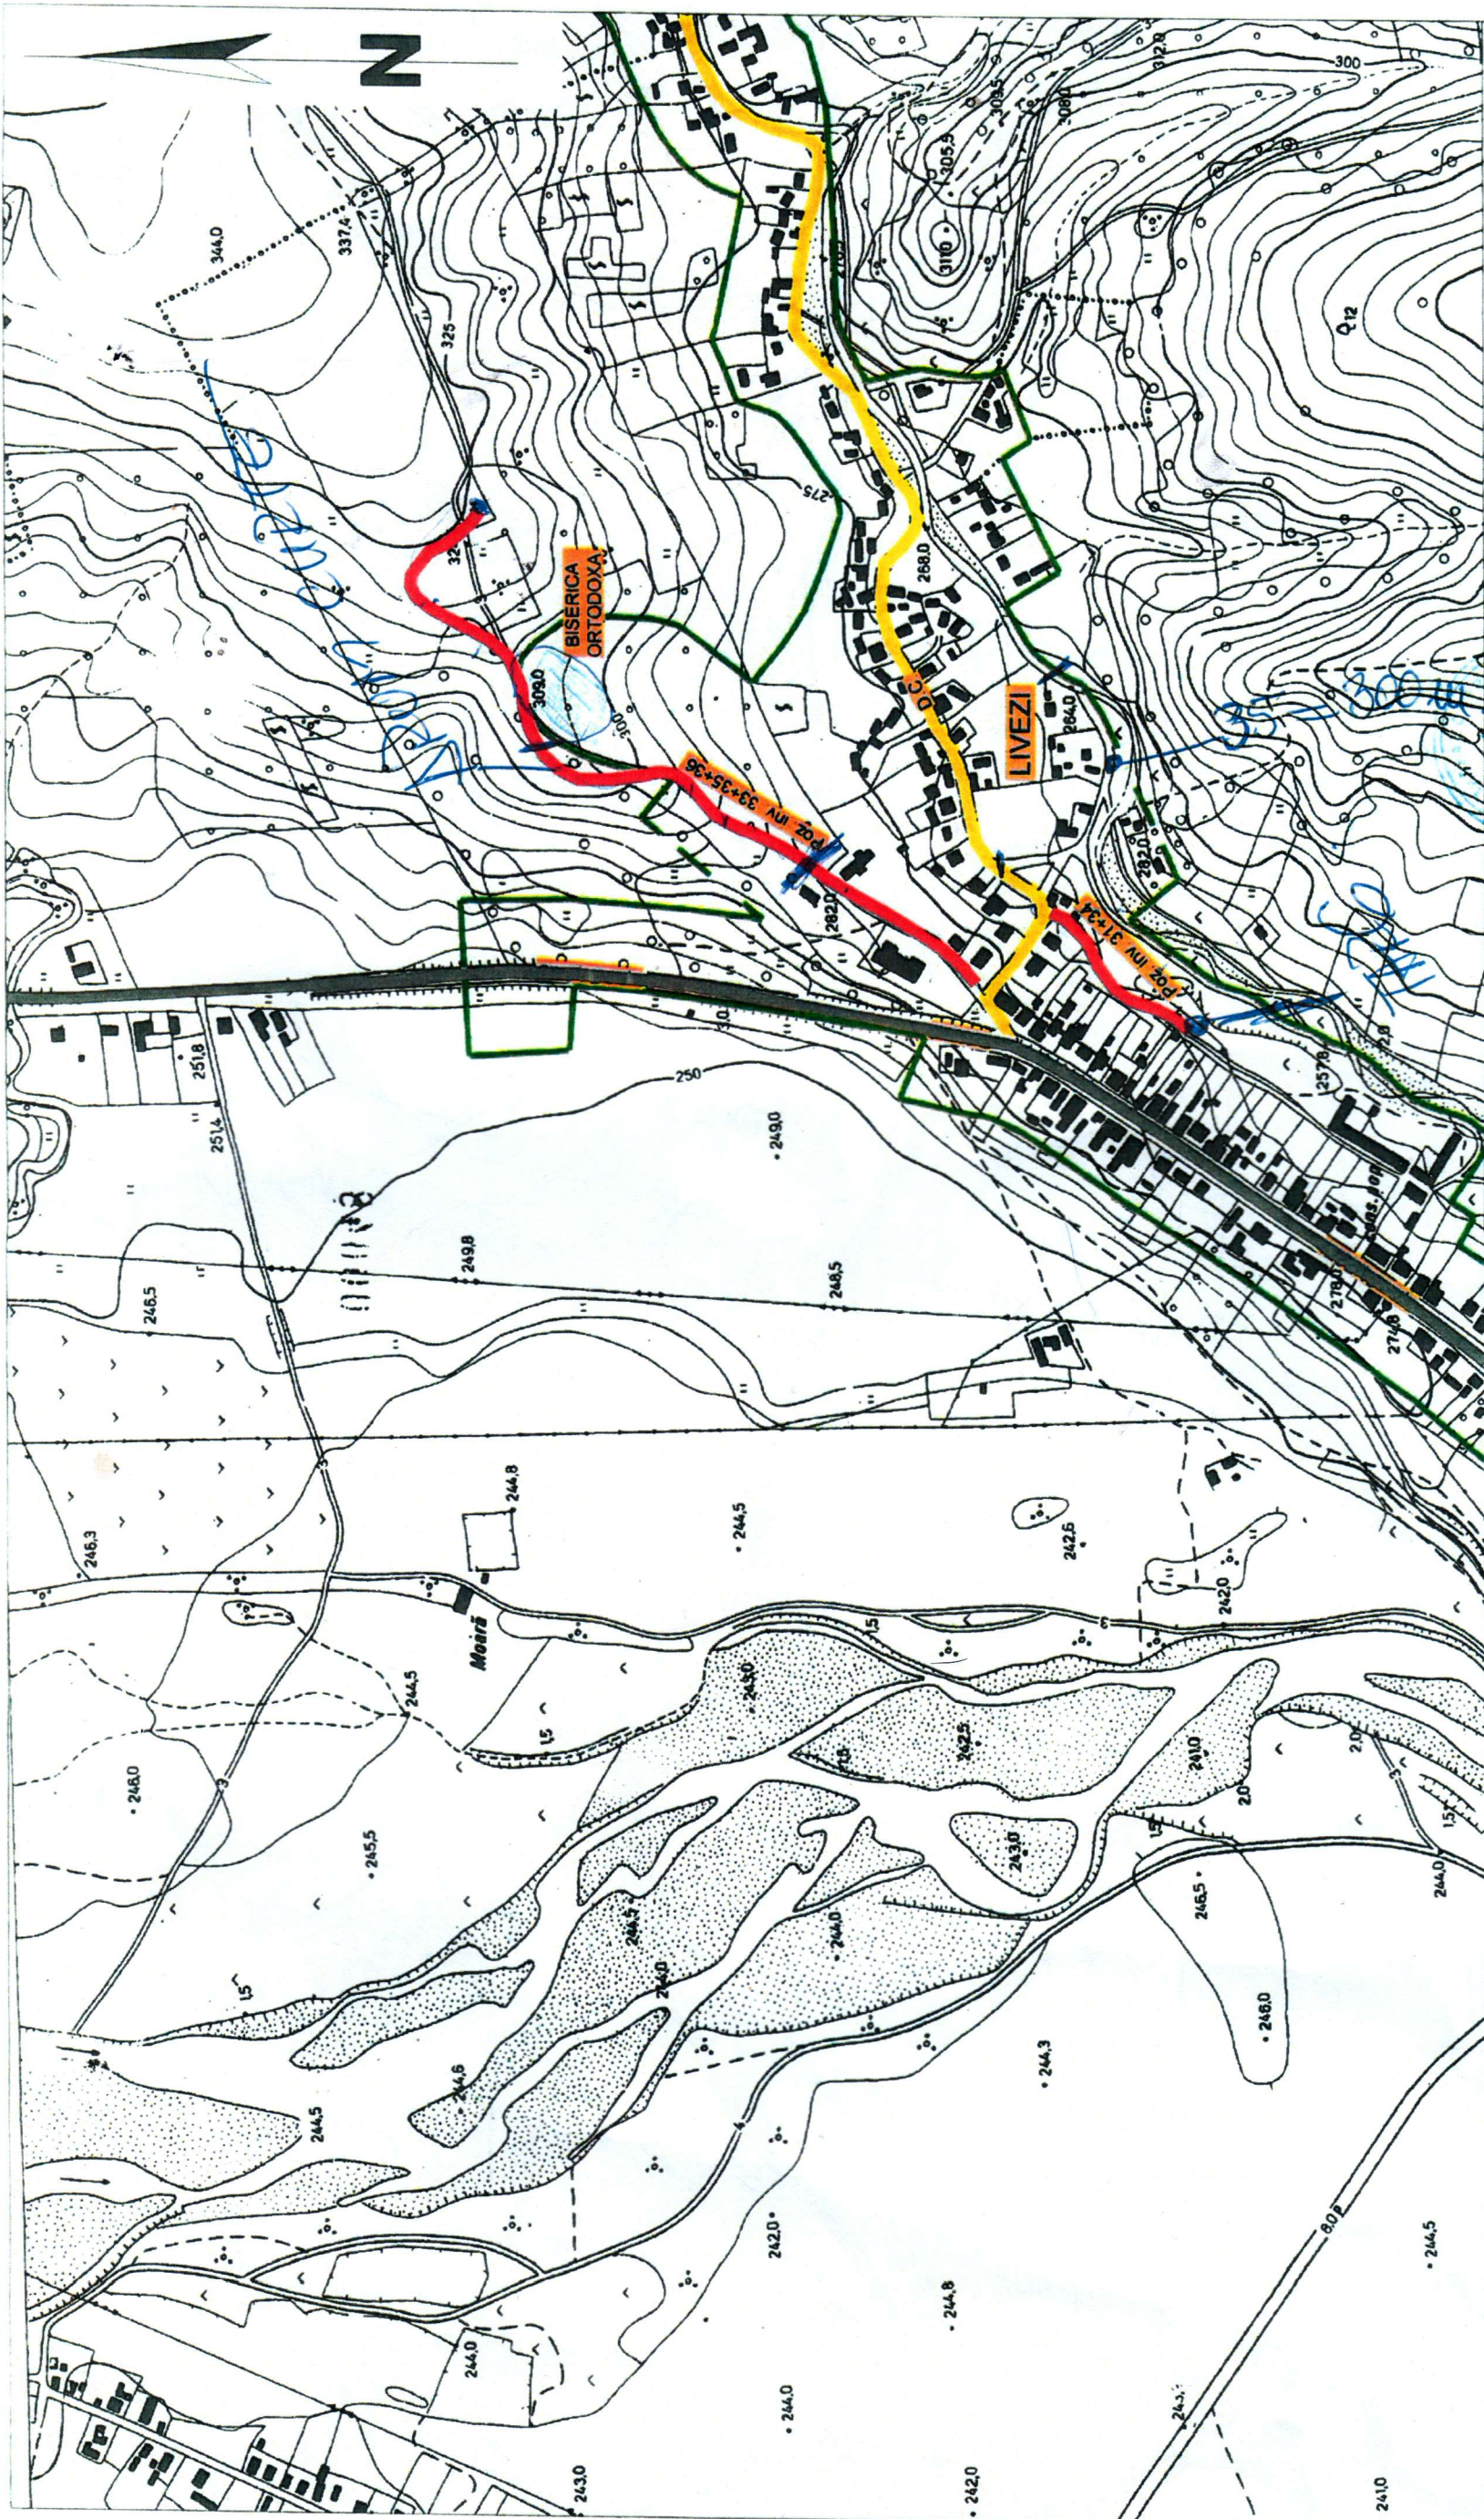

S.C. "ROUTE CONSTRUCT" S.R.L. BACAU		Project: MODERNIZARE DRUMURI LOCALE IN COMUNA LIVEZI, JUDETUL BACAU Beneficiar: COMUNA LIVEZI		PROIECT NR. 371/2015
PROIECTAT Ing. EGARMIN MIHAI	SEMNATURA 	SCARA 1 : 5000	TITLUL PLANSEI PLAN DE INCADRARE IN ZONA Sat LIVEZI	
DESENAT Teh. CHIFANI DUMITRU	VERIFICAT Ing. DRELEA IGOR	DATA 2015	FAZA D.A.L.I. PLANSA 01	
SEF PROIECT	Ing. POPOUTANU CEZAR			


Nomenclatura: L-35-54-C-d-2-II
 — Amplasament studiat
 — Drum national D.N. 11
 - - - - - LIMITA P.U.G.

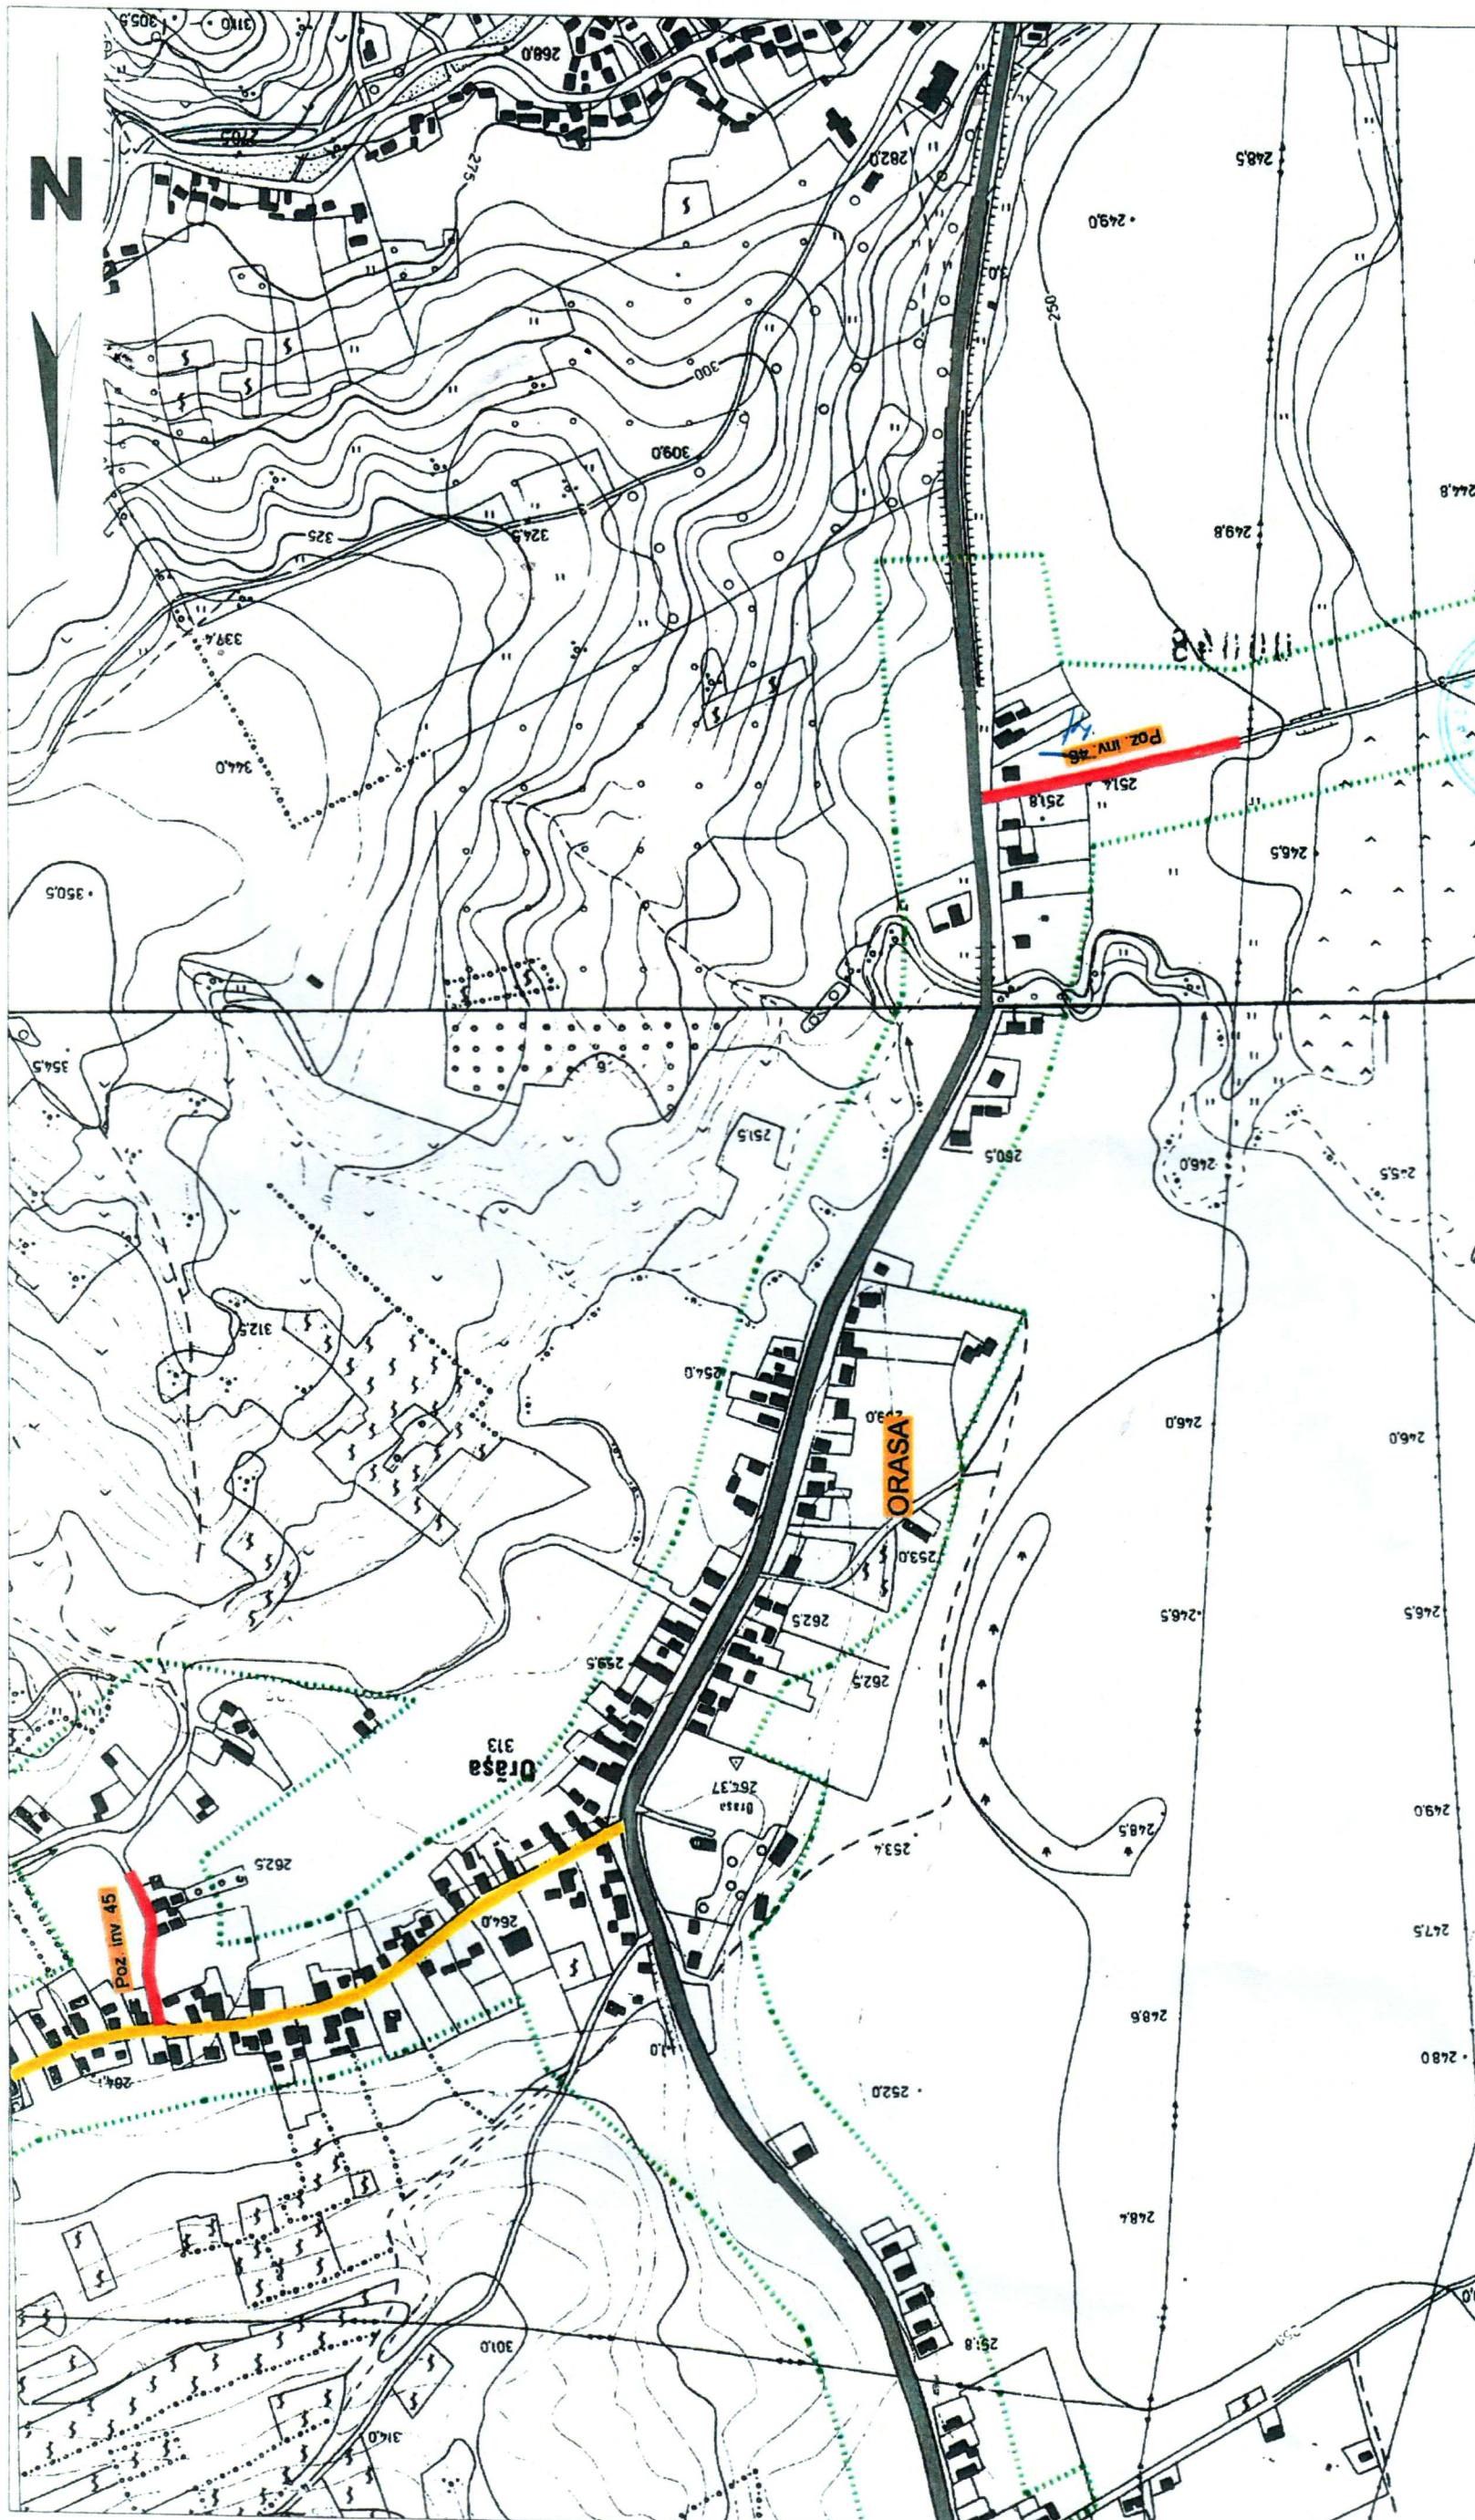

 S.C. "ROUTE CONSTRUCT" S.R.L. BACAU COD ISO - 7.3 - 0.2	PROIECTAT Ing. EGARMIN MIHAI	SEMNATURA 	SCARA 1 : 5000	TITLUL PLANSEI PLAN DE INCADRARE IN ZONA Sat ORASA	PROIECT NR. 371/2015
	DESENAT Teh. CHIFANI DUMITRU	VERIFICAT Ing. DRELEA IGOR	DATA 2015	Beneficiar COMUNA LIVEZI	FAZA D.A.L.I. PLANSA 02
SEF PROIECT Ing. POPOUTANU CEZAR					

— Amplasament studiat
— Drum national D.N. 11
- - - LIMITA PUG

Nomenclatura: L-35-54-C-d-2-II
L-35-54-C-b-4-IV

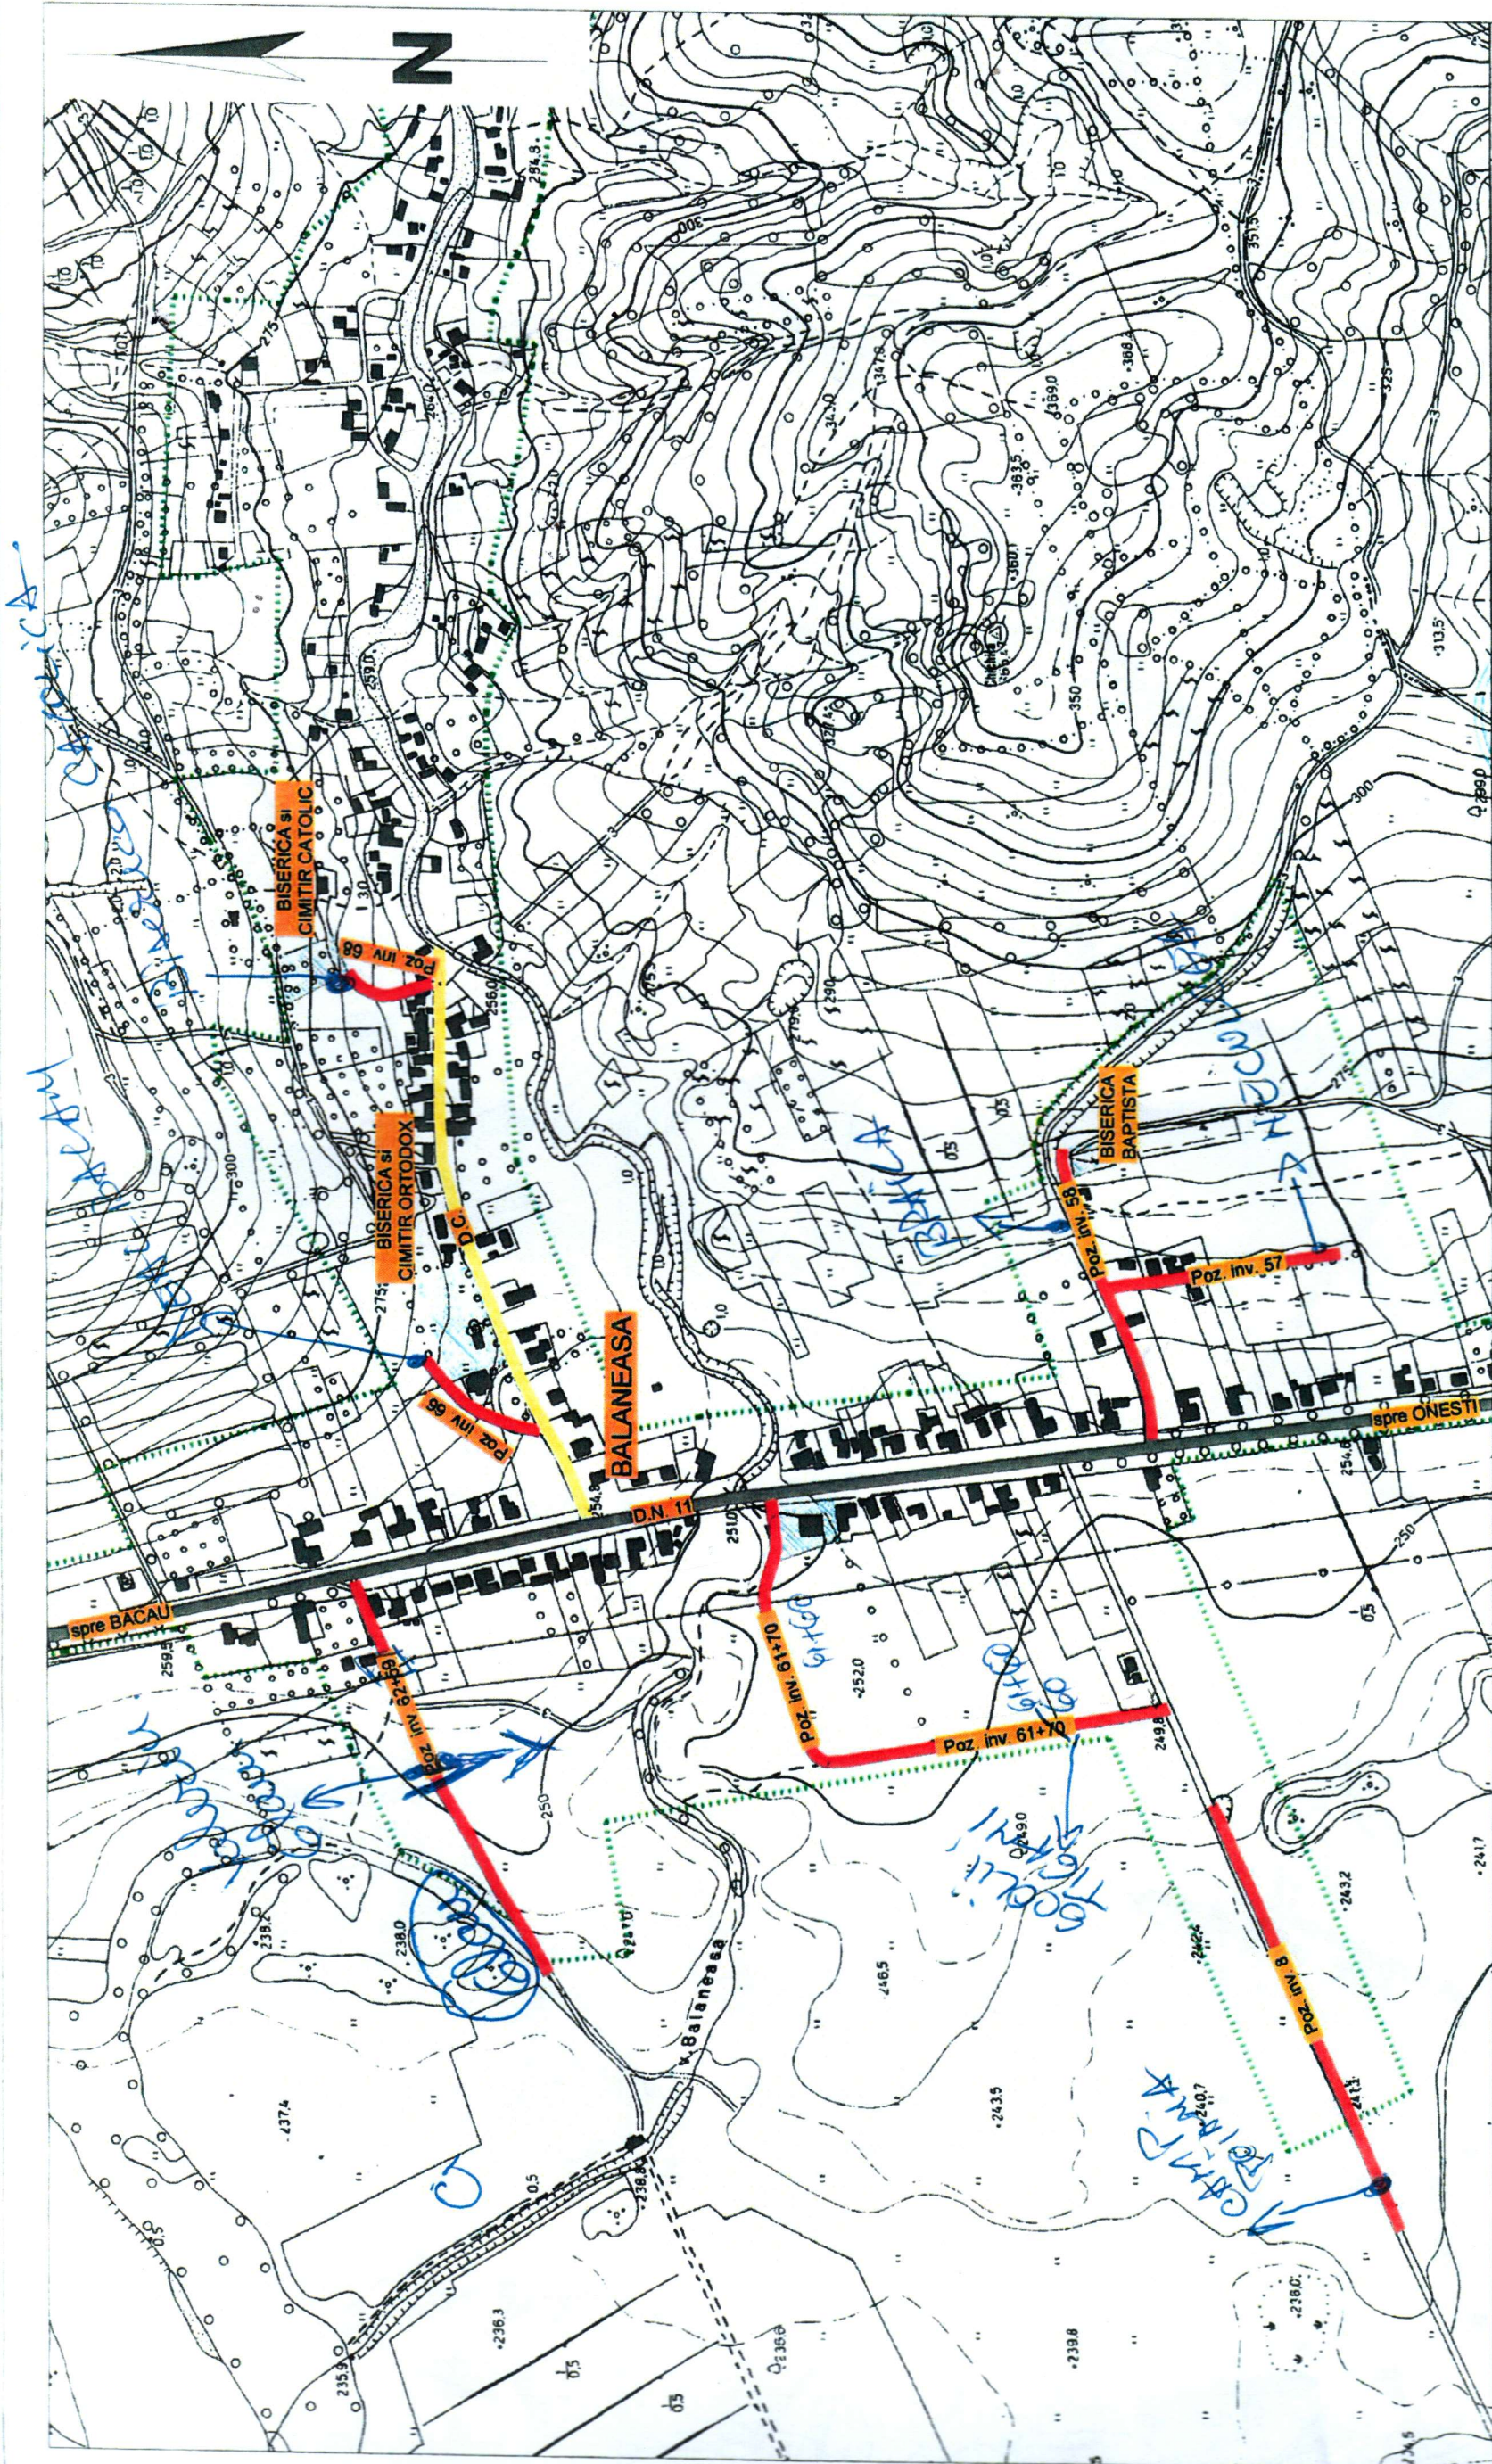

Nomenclatura: L-35-54-C-d-2-IV

Amplasament studiat

Drum national D N 11

LIMITA PUG



S.C. "ROUTE CONSTRUCT" S.R.L.

BACAU

COD ISO - 7 3 - 0 2

NUMELE
Ing. EGARMIN MIHAI

DESEINAT
Teh. CHIFANI DUMITRU

VERIFICAT
Ing. DRELEA IGOR

SEF. PROIECT
Ing. POPOUTANU CEZAR

SCARA
1 : 5000

DATA
2015

SEMNTURA

Proiect
MODERNIZARE DRUMURI LOCALE IN COMUNA LIVEZI,
JUDETUL BACAU

Beneficiar
COMUNA LIVEZI

TITLUL PLANSEI
PLAN DE INCADRARE IN ZONA
Sat BALANEASA

FAZA
D.A.L.I.

PLANSĂ


03

PROIECT NR.
371/2015

Turca


Coarza

PRAJOAIA

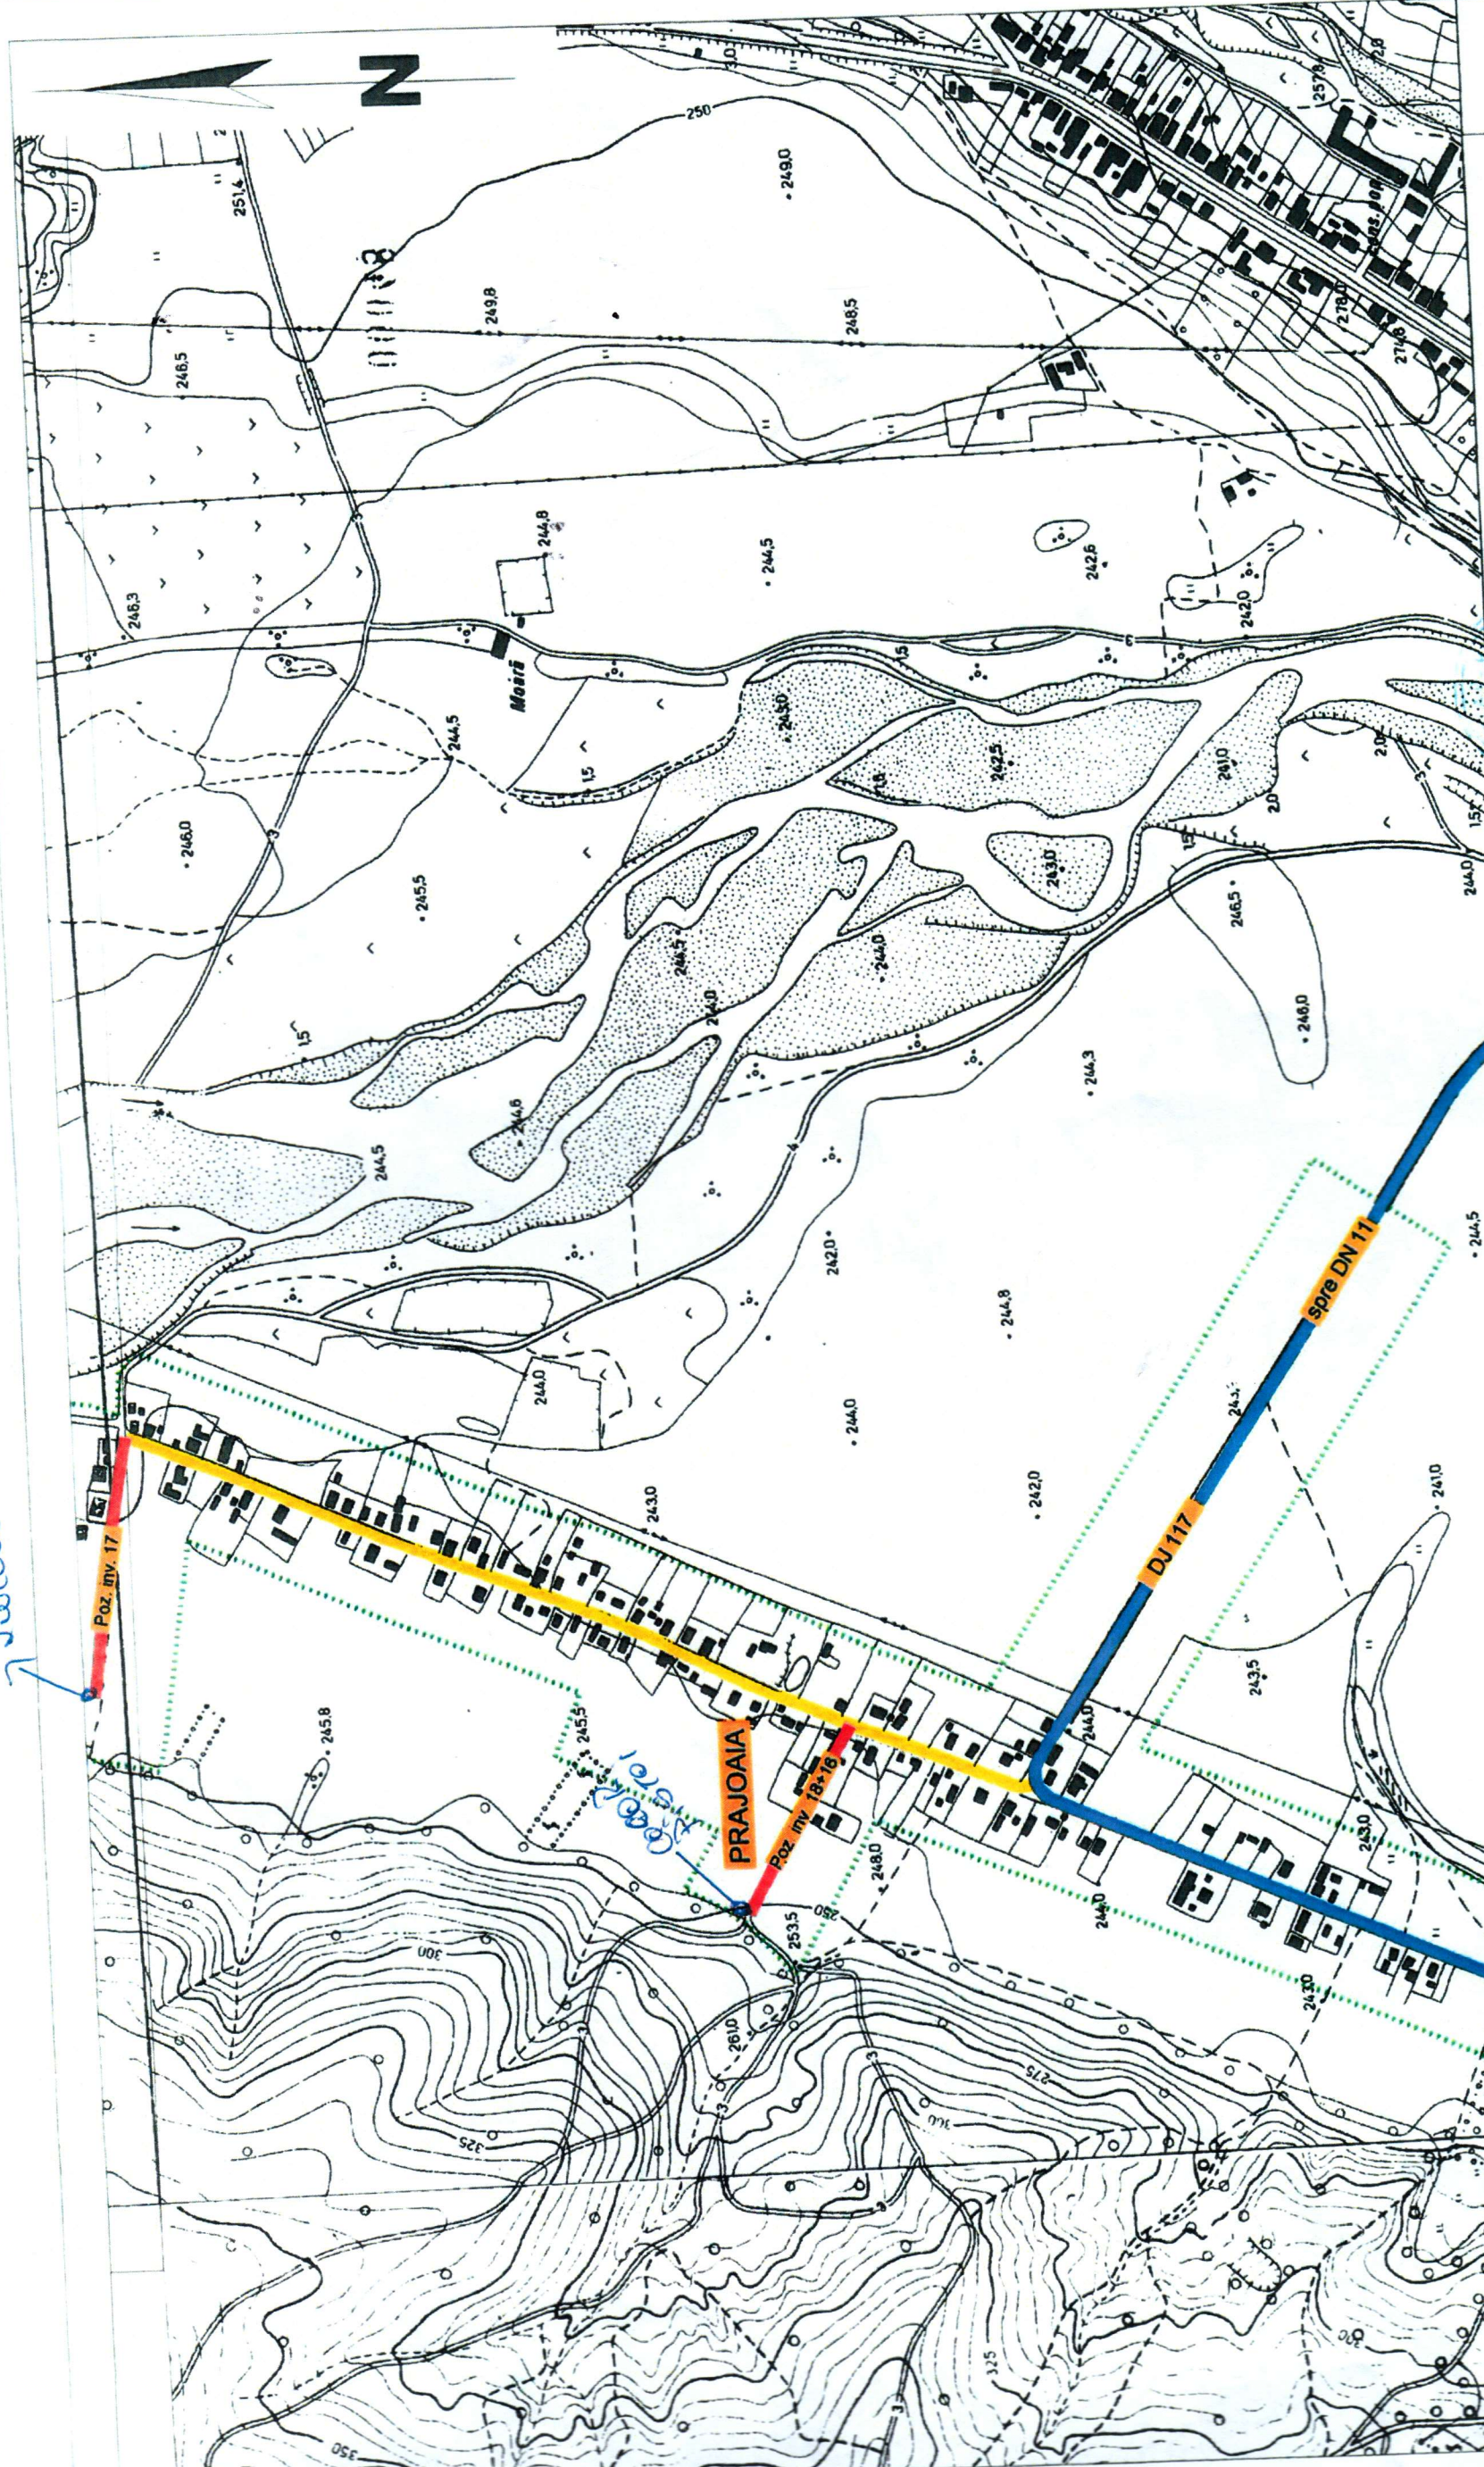

SC "ROUTE CONSTRUCT" S.R.L.		Beneficiar COMUNA LIVEZI		PROIECT NR 371/2015	
BACAU		MODERNIZARE DRUMURI LOCALE IN COMUNA LIVEZI, JUDETUL BACAU		FAZA	
COD ISO - 7 3 - 0 2		SCARA		D.A.L.I.	
NUMELE		SEMNAȚURA		PLANSĂ	
Ing. EGARMIN MIHAI		[Signature]		04	
Teh. CHIFANI DUMITRU		[Signature]		PLAN DE INCADRARE IN ZONA	
Ing. DRELEA IGOR		[Signature]		Sat PRAJOAIA	
Ing. POPUTANU CEZAR		[Signature]		DATA	
SEF PROIECT		2015		TITLUL PLANSEI	
PROIECTAT		1 : 5000		PLAN DE INCADRARE IN ZONA	
DESENAT		DATA		Sat PRAJOAIA	
VERIFICAT		2015			
SEF PROIECT					

- Nomenclatura:**
- L-35-54-C-d-2-II
 - L-35-54-C-b-4-IV
 - Amplasament studiat
 - Drum judetean DJ 117
 - Drum comunal
 - LIMITA P.U.G.

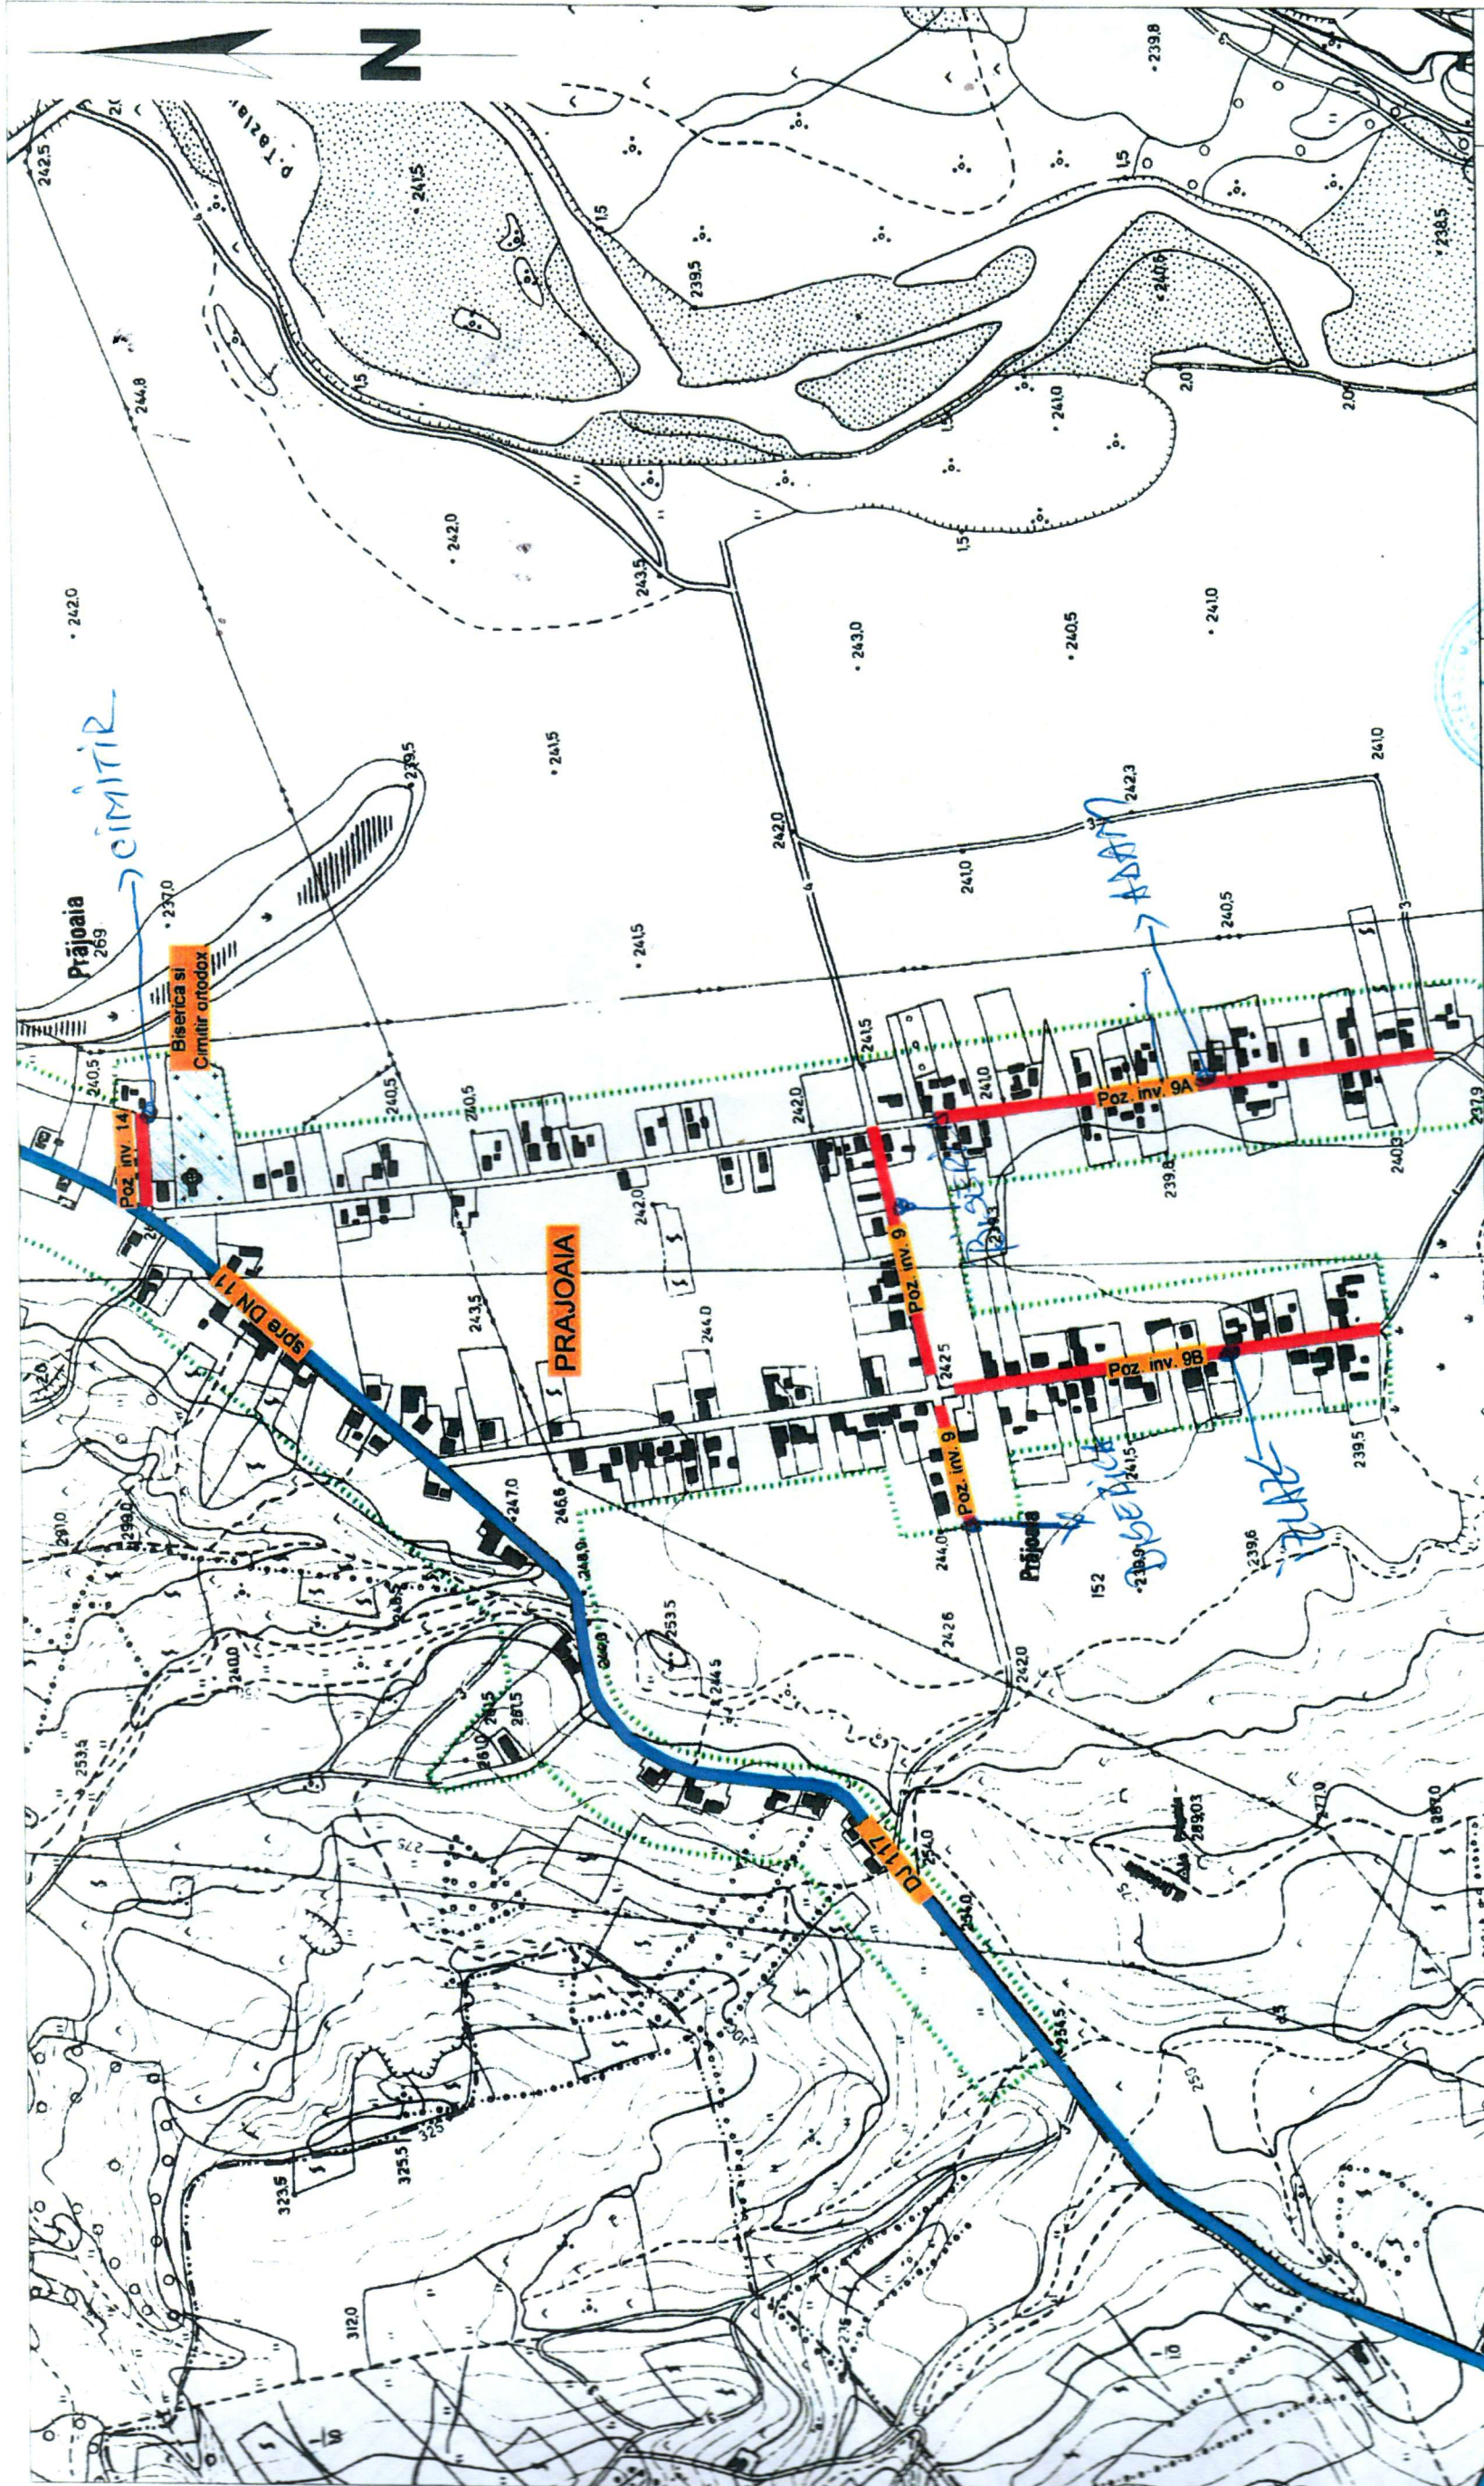

Nomenclatura: L-35-54-C-d-2-I
 L-35-54-C-d-2-II

— Amplasament studiat
 — Drum județean DJ 117
 LIMITA P.U.G.

Proiect: S.C. "ROUTE CONSTRUCT" S.R.L.
 JUDEȚUL BACĂU


Beneficiar: COMUNA LIVEZI

PROIECTAT	NUMELE	SEMNAȚURA	SCARA
DESENAT	Ing. EGARMIN MIHAI		1 : 5000
VERIFICAT	Ing. CHIFANI DUMITRU		DATA
SEF PROIECT	Ing. DRELEA IGOR		2015
	Ing. POPOUTANU CEZAR		

TITLUL PLANSEI	FAZA
PLAN DE INCADRARE IN ZONA	D.A.L.I.
Sat PRAJOAIA	PLANSĂ
	05

Proiect: MODERNIZARE DRUMURI LOCALE IN COMUNA LIVEZI,
 JUDEȚUL BACĂU


PROIECT NR.
 371/2015

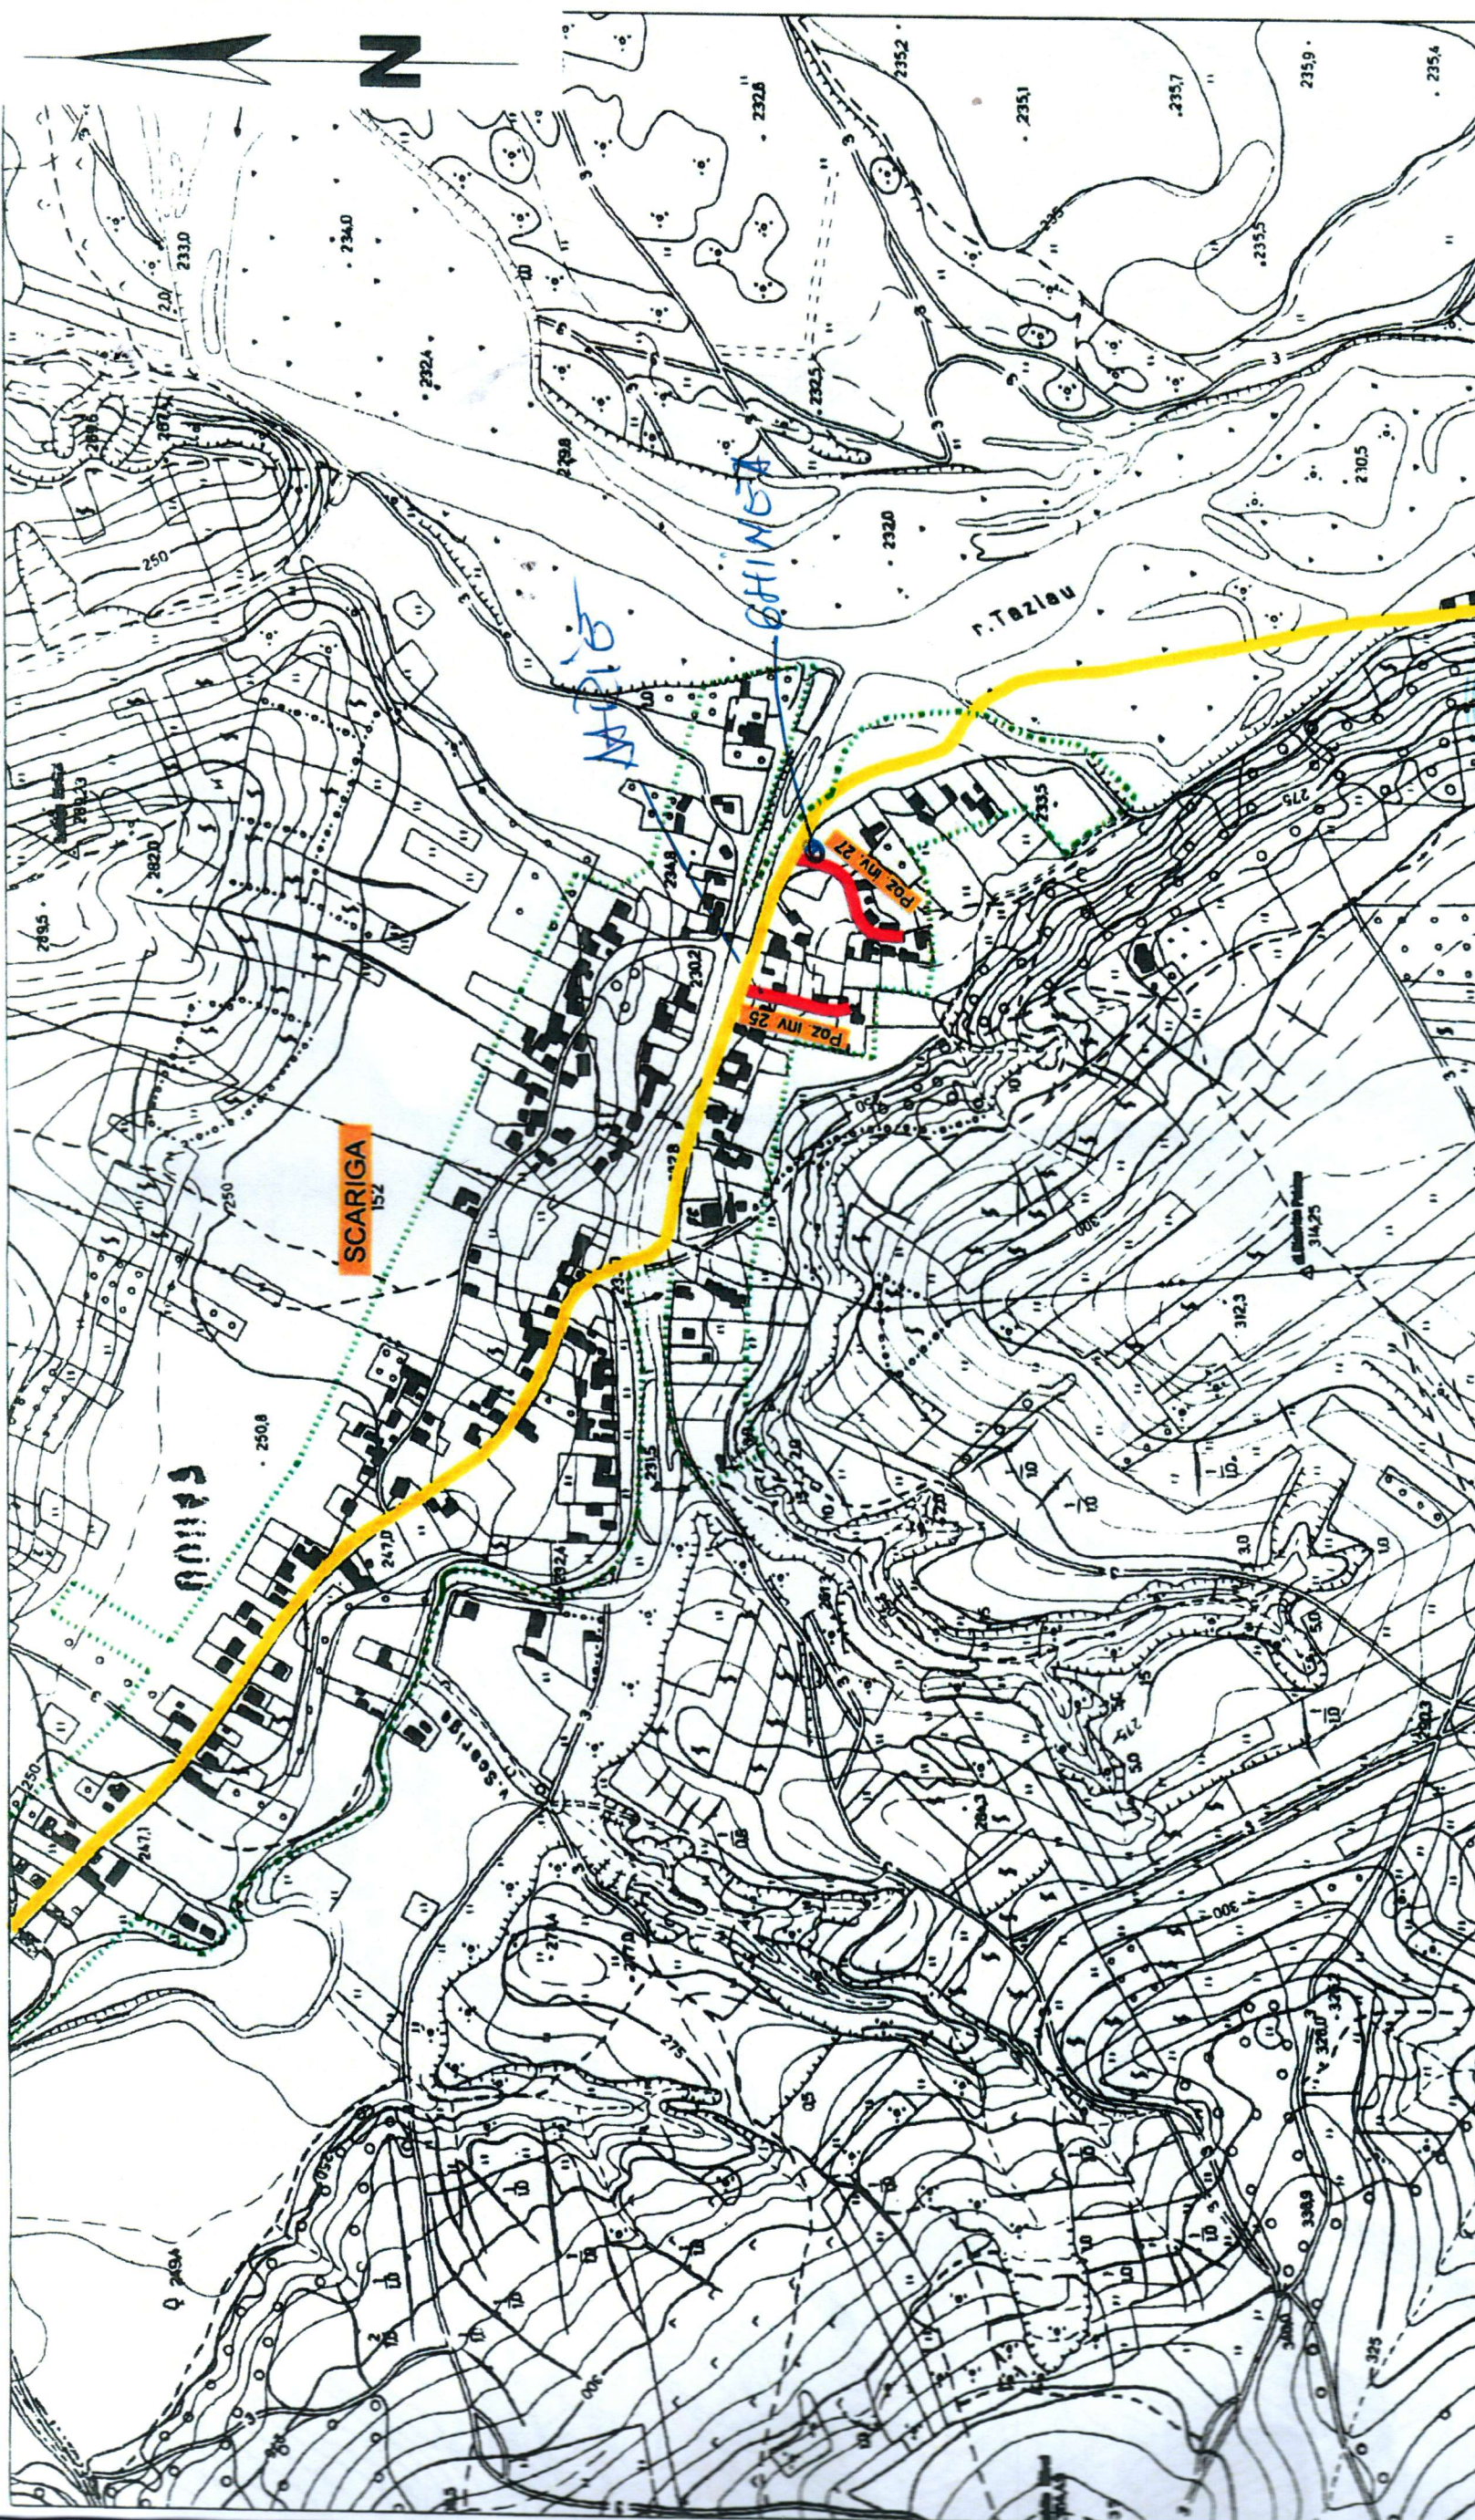

		S.C. "ROUTE CONSTRUCT" S.R.L. BACAU COD ISO - 7.3 - 0.2		Project: MODERNIZARE DRUMURI LOCALE IN COMUNA LIVEZI, JUDETUL BACAU Beneficiar: COMUNA LIVEZI		PROJECT NR 371/2015	
PROIECTAT Ing. EGARMIN MIHAI	NUMELE Ing. EGARMIN MIHAI	SEMNATURA 	SCARA 1 : 5000	TITLUL PLANSEI PLAN DE INCADRARE IN ZONA Sat SCARIGA			
DESENAT Teh. CHIFANI DUMITRU	VERIFICAT Ing. DRELEA IGOR	DATA 2015	FAZA D.A.L.I PLANSA 06				
SEF PROIECT Ing. POPOUTANU CEZAR	DATA 2015						

- Nomenclatura: L-35-54-C-d-2-III**
- Amplasament studiat
 - Drum comunal DC155
 - - - LIMITA P.U.G.

Wife Pannu - MdaTecioto

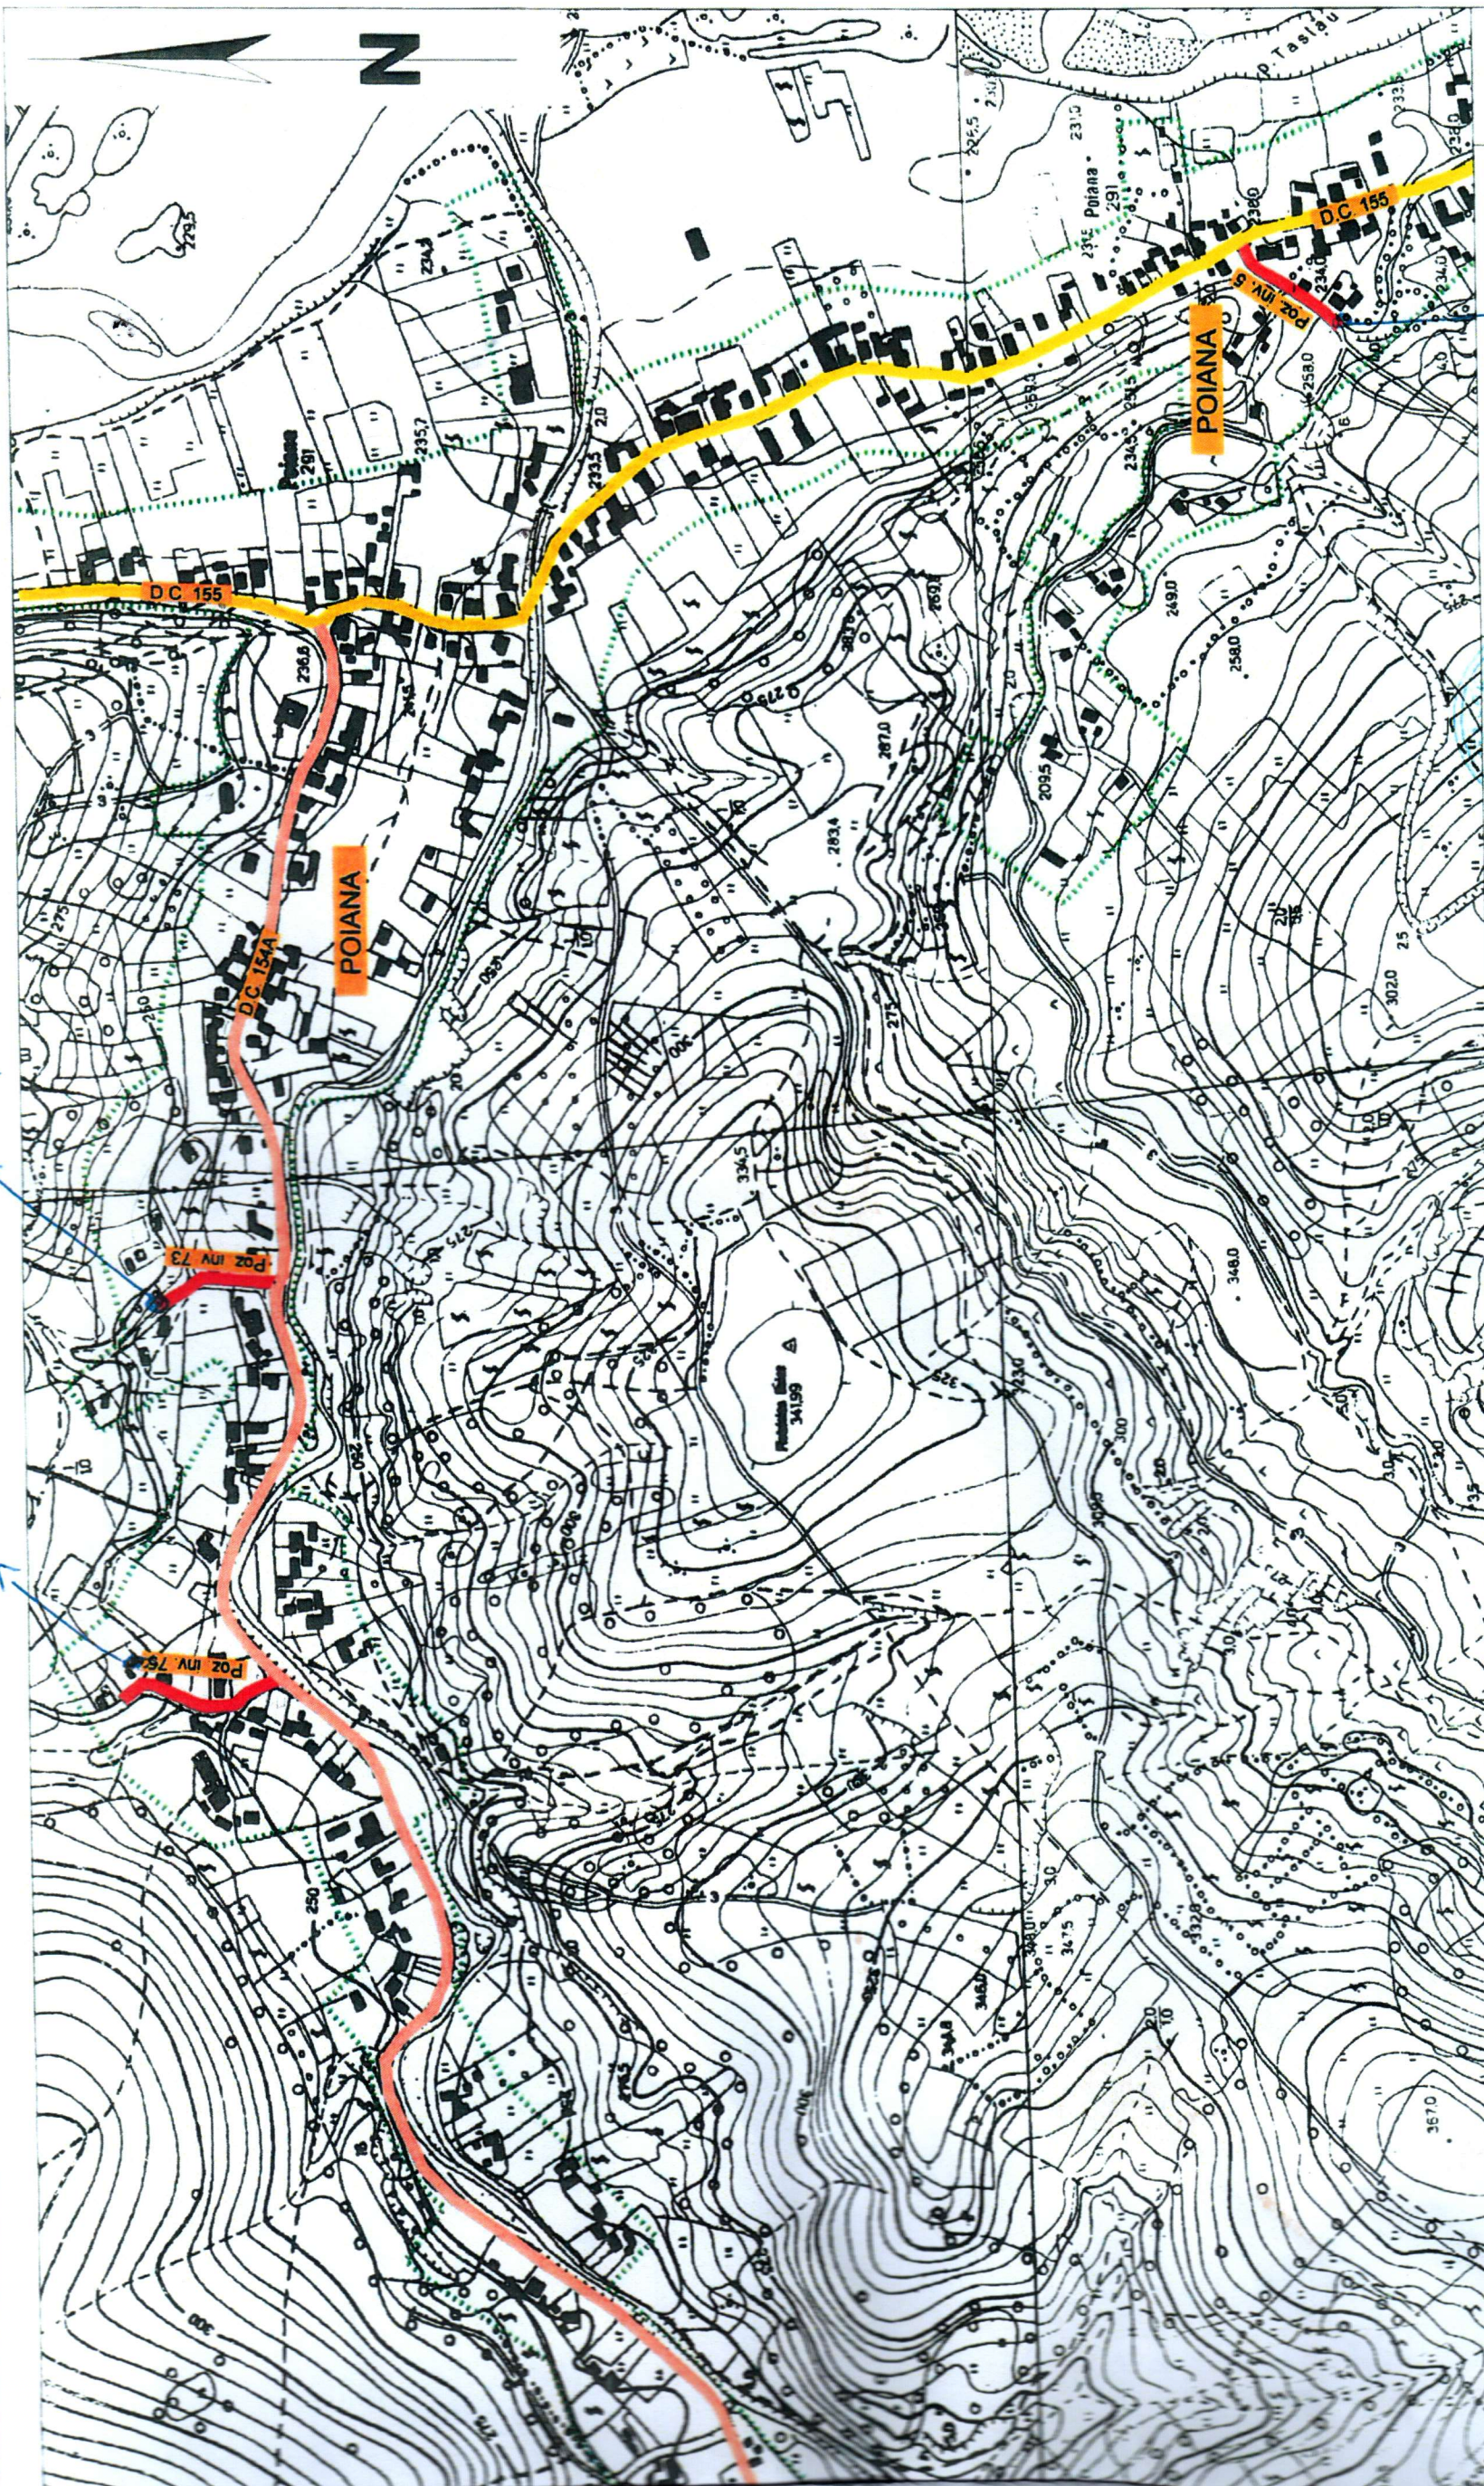

Nomenclatura: L-35-54-C-d-4-I
 L-35-54-C-d-2-III

Amplasament studiat
 Drum comunal DC155
 LIMITA PUG

PROIECTAT	NUMELE	SEMNATURA	SCARA	TITLUL PLANSEI	PROIECT NR
DESENAT	Ing EGARMIN MIHAI	Ing. Mihai	1 : 5000	PLAN DE INCADRARE IN ZONA Sat POIANA	371/2015
VERIFICAT	Teh CHIFANI DUMITRU	Teh. Dumitru	DATA		
SEF PROIECT	Ing DRELEA IGOR	Ing. Igor	2015		
	Ing POPOUTANU CEZAR	Ing. Cezar			

Beneficiar: COMUNA LIVEZI

Beneficiar: **Sarabel**

Proiect: MODERNIZARE DRUMURI LOCALE IN COMUNA LIVEZI, JUDETEL BACAU