



R O M A N I A

Unitatea Administrativ Teritoriala - COMUNA LIVEZI

Comuna Livezi, Judetul Bacau, tel/fax: 0234-332009

CUI: 4278132; E-mail:contact@comunalivezi.ro

Nr. 3950 / H. 05. 2026

INFORMARE

Referitor la: **Condiții necesar a fi îndeplinite, extrase din conținutul Autorizației de construire și al anexelor aferente în conformitate cu prevederile art.7 alin.(23¹), lit. a)-h) din Legea nr. 50 /1991 privind autorizarea executării lucrărilor de construcții, cu modificările și completările ulterioare**

privind emiterea Autorizației de construire nr. 5 din 27.04.2026 pentru obiectivul de investiție,, **ASIGURAREA INFRASTRUCTURII PENTRU TRANSPORTUL VERDE PUNCTE DE REÎNCĂRCARE VEHICULE ELECTRICE, COMUNA LIVEZI, JUDEȚUL BACAU,,**

Lucrările propuse constau în executarea lucrărilor pentru „Asigurarea infrastructurii pentru transportul verde puncte de reîncărcare vehicule electrice, comuna Livezi, județul Bacău,, Livezi, jud. Bacău,, prin montarea a 2 stații de reîncărcare vehicule electrice. O stație de reîncărcare va fi echipată cu prize și conectori pentru vehicule cu încărcarea în curent alternativ iar cealaltă stație va fi dedicată pentru încărcarea în curent continuu.

■O stație de reîncărcare permite încărcarea în curent continuu la o putere<50kV<

■O stație de reîncărcare permite încărcarea în curent alternativ la o putere<22kV.

Sa fie asigurată vizibilitatea stațiilor.

Nu a fost solicitat Avizul autorității competente în domeniul protejării patrimoniului cultural- Nu este cazul;

Este necesară emiterea Actului administrativ al autorității competente pentru protecția mediului în conformitate cu art. 5, alin. (3) din Legea 50/1991 privind autorizarea executării lucrărilor de construcții, cu modificările și completările ulterioare, astfel:

A fost emis *Avizul Agenția Locală de Protecția Mediului Bacău nr. 6728/NA 679/02.06..2025.*

A fost solicitat prin CU și obținut *Avizul de la DELGAZ GRID SA Energie Electrică nr. 1005833907/17.12.2024;*

S- a obținut Avizul CJ Bacau- Serviciul digitalizare, tranziție verde- Compartimentul sistem informatic (GIS) nr. 13768/27.05.2025;

S-a emis Avizul Administrator apă- UAT Comuna Livezi, județul Bacău nr. 3811/ 26.05.2024;

S-a emis Avizul Orange Romania S.A. nr. AFO557588/26626/ 27.05.2025;
S-a obținut și Avizul SNTGN ,, TRANSGAZ,, SA Medias nr. 45468/29.05.2025;
S-a întocmit Studiu Geotehnic Proiect nr. 1123 din 2024;

Persoanele care doresc să obțină informații suplimentare cu privire la documentația mai sus menționată pot contacta UAT Comuna Livezi la adresa: sat Livezi, nr. 307, comuna Livezi, județul Bacău.

Persoanele care doresc să transmită observații, sugestii, recomandări se pot adresa solicitantului- UAT Comuna Livezi- tel/fax: 0234/332009, E-mail: contact@comunalivezi.ro.


Anexăm și Plan de încadrare în zonă și Plan de situație proiectat.

Primar,
ICHIM SORIN



Consilier,
COSTIA MARIANA

Plan de ansamblu

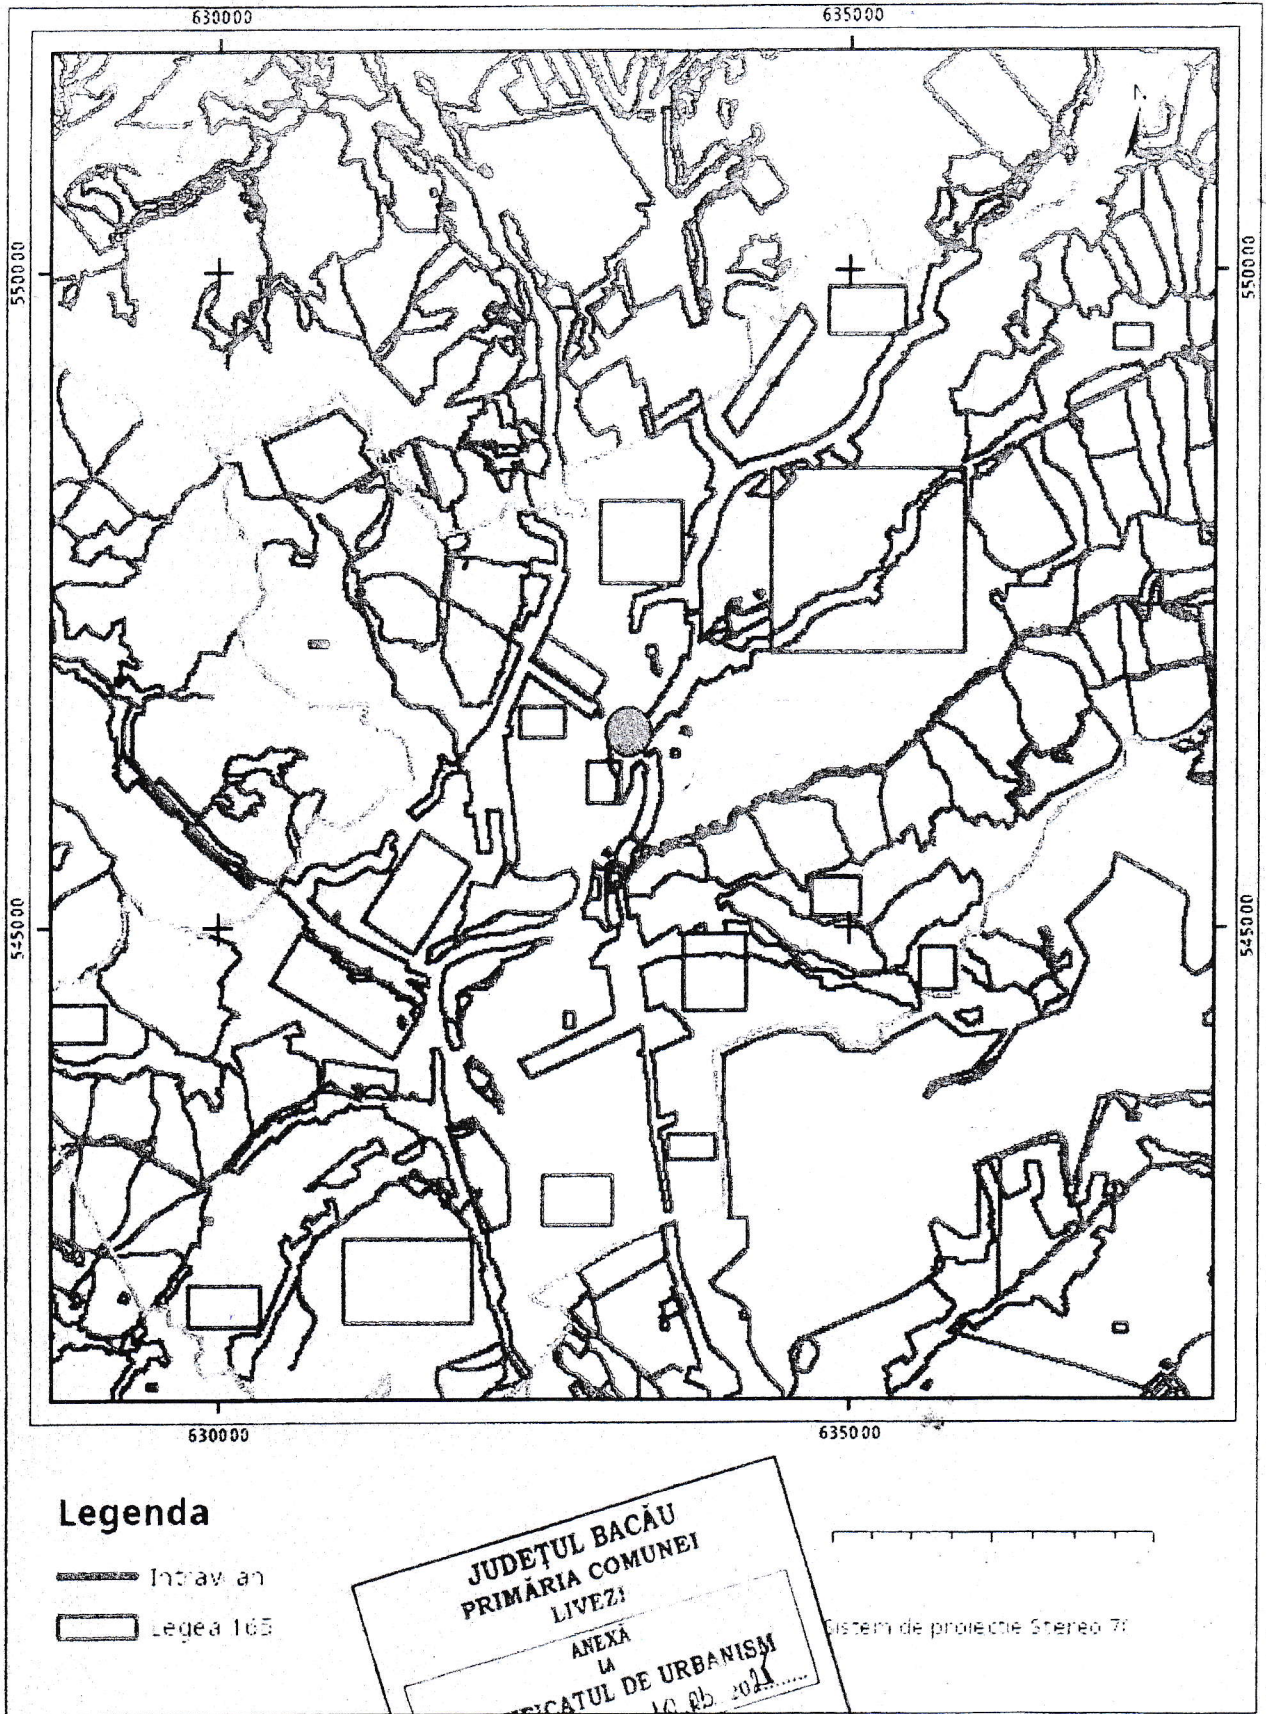


Legenda

- Intravilan
- Legea 165

Sarcini tehnice (intersecții cu limitele legilor speciale) Legea 17, Art. 3 □

Semnat electronic

Ultima actualizare a geometriei: 29-07-2024
Data și ora generării: 25-02-2025 10:21

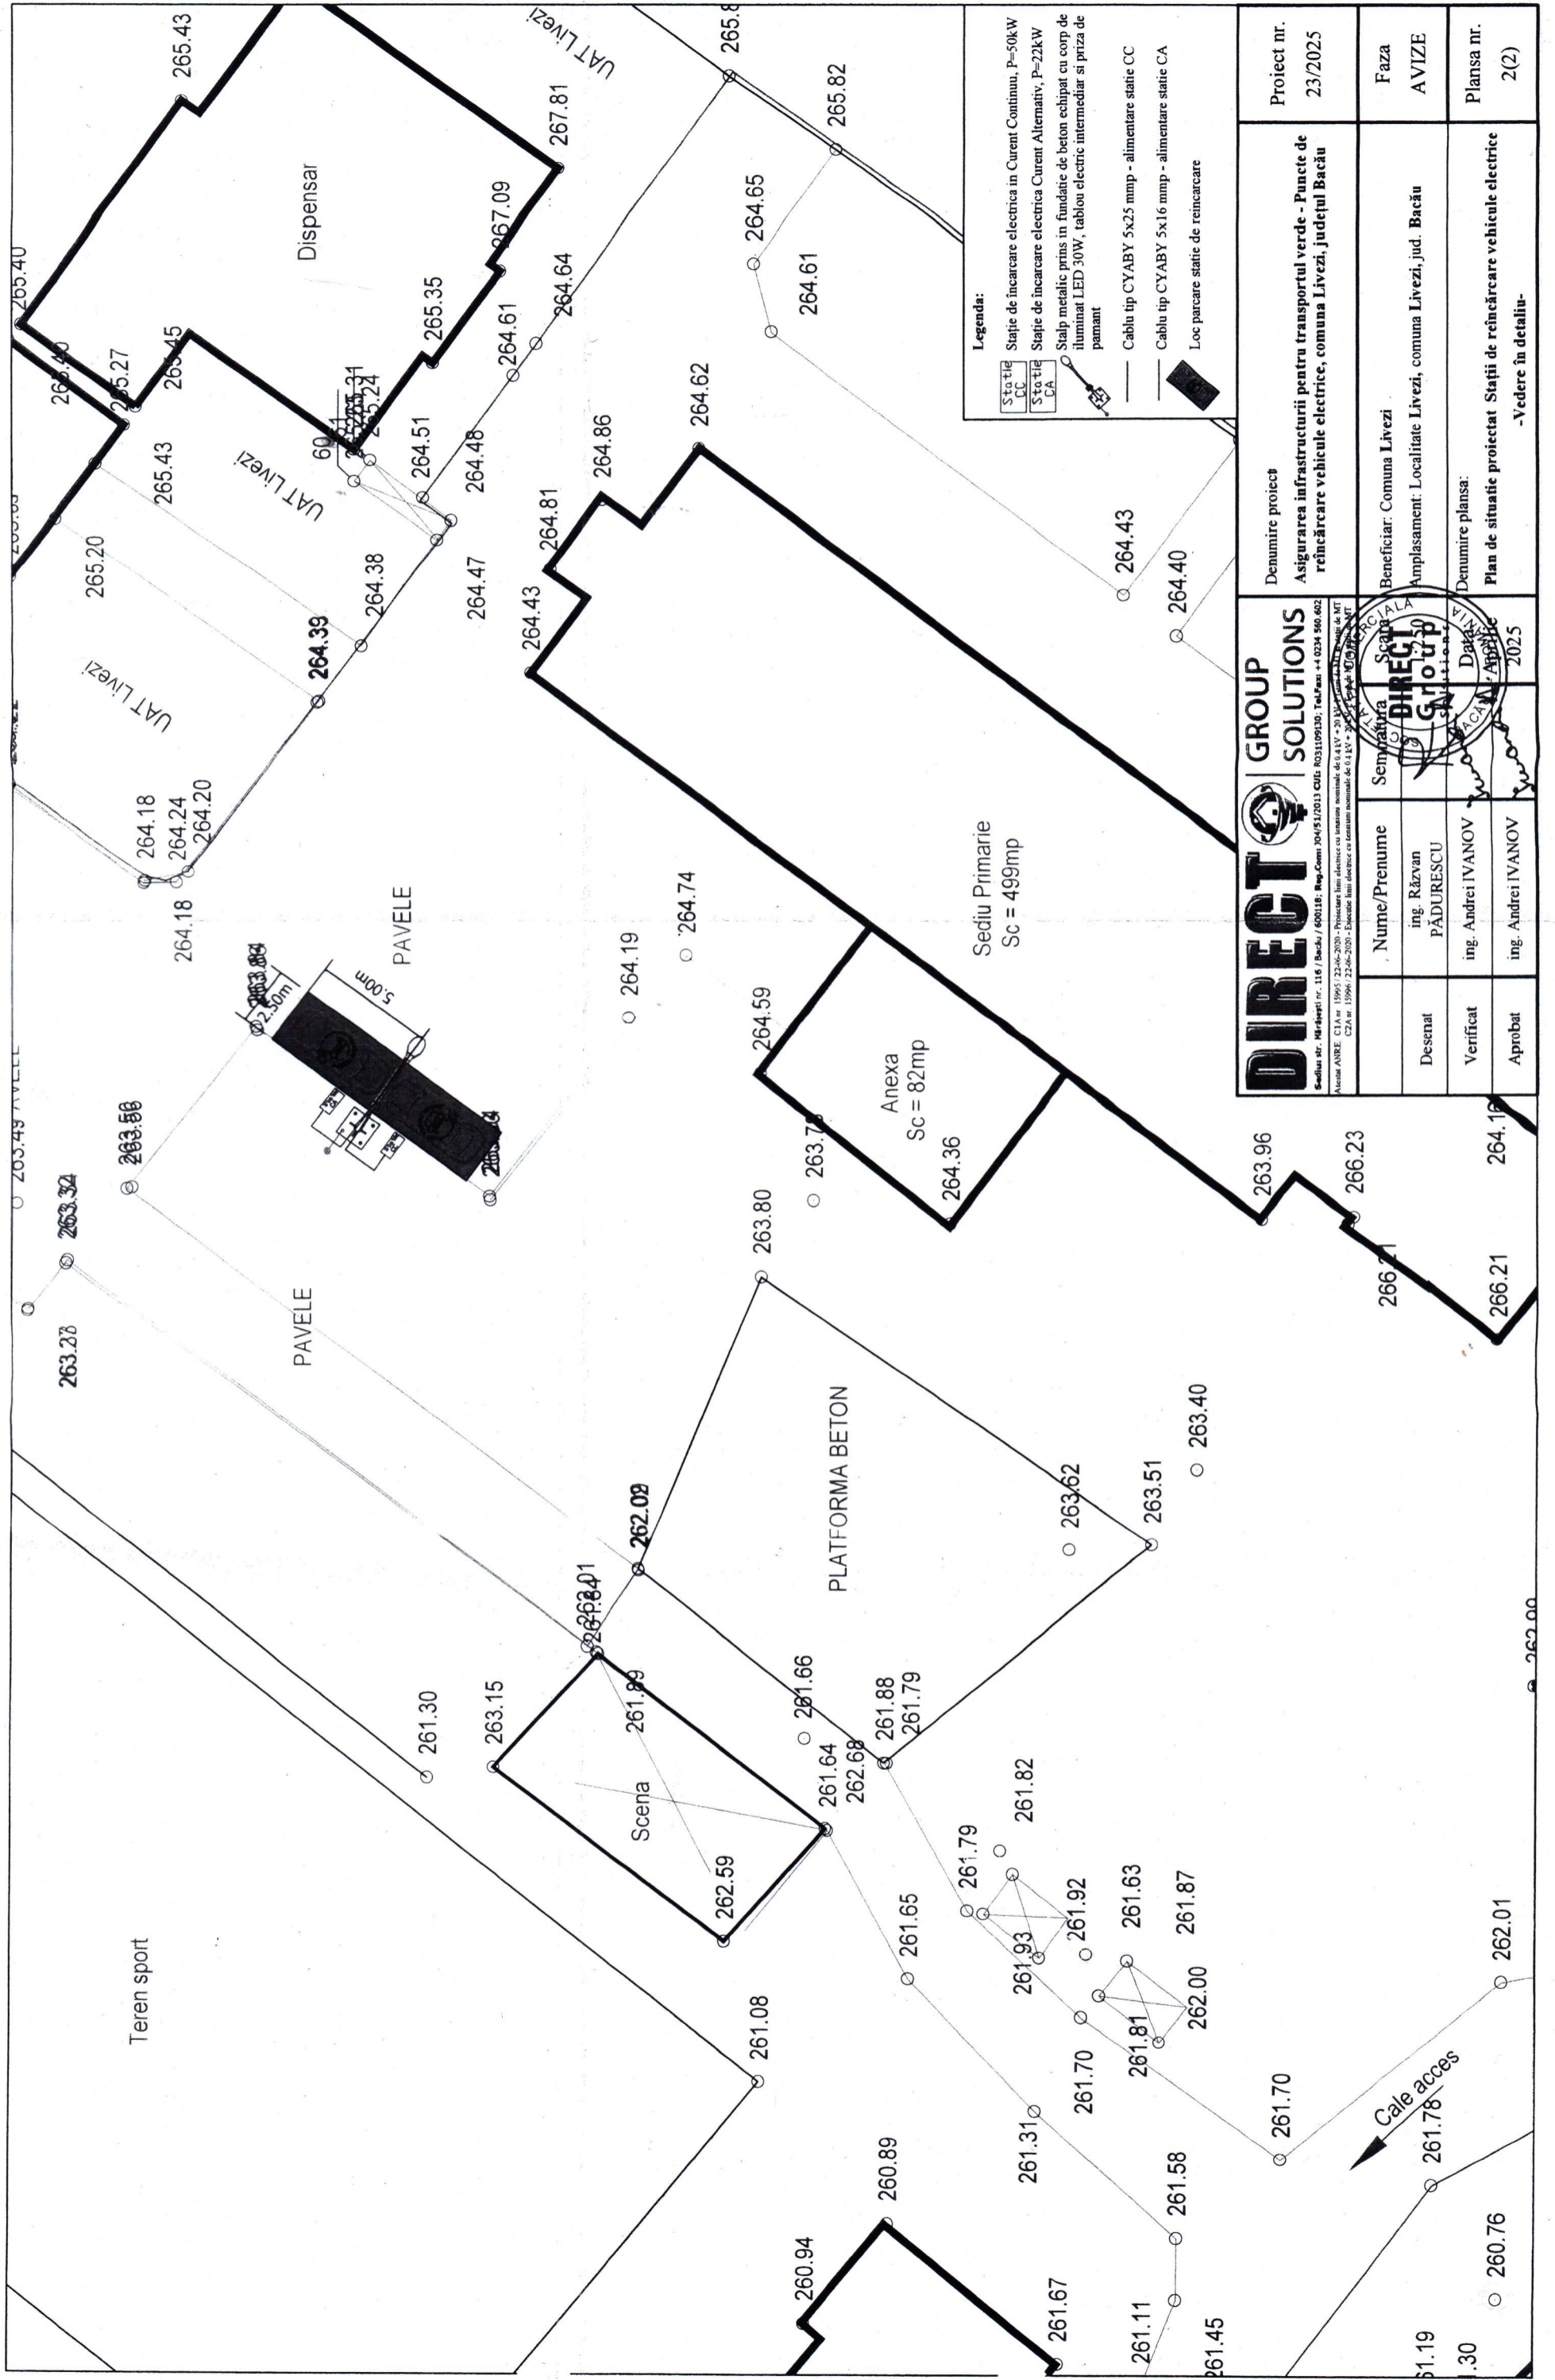

Legenda:

- Statie de incarcare electrica in Curent Continuu, P=50kW
- Statie de incarcare electrica Curent Alternativ, P=22kW
- Stalp metalic prins in fundatie de beton echipat cu corp de iluminat LED 30W, tablou electric intermediar si priza de pamant
- Cablu tip CYABY 5x2.5 mmp - alimentare statie CC
- Cablu tip CYABY 5x16 mmp - alimentare statie CA
- Loc parcare statie de reincarcare

DIRECT GROUP SOLUTIONS

Sediu str. Hărâștii nr. 116 / Bacău / 600118 / Reg.Com. 304/91/2013 CUI: RO31099310, Tel/Fax: ++0234 960 602
 Avizul ANRE CIA nr. 15965/22-06-2020 - Proiectare linii electrice cu tensiuni nominale de 0.4 kV - 20 kV și instalații electrice de joasă tensiune
 CZA nr. 15966/22-06-2020 - Execuție linii electrice cu tensiuni nominale de 0.4 kV - 20 kV și instalații electrice de joasă tensiune

Desenat	ing. Răzvan PĂDURESCU
Verificat	ing. Andrei IVANOV
Aprobat	ing. Andrei IVANOV
Nume/Prenume	ing. Răzvan PĂDURESCU
Semnatura: <i>[Signature]</i>	
Beneficiar: Comuna Livezi	
Amplasament: Localitate Livezi, comuna Livezi, jud. Bacău	
Denumire planșă: Plan de situație proiectat Stații de reincărcare vehicule electrice - Vedere în detaliu -	

Denumire proiect	Asigurarea infrastructurii pentru transportul verde - Punete de reincărcare vehicule electrice, comuna Livezi, județul Bacău
Proiect nr.	23/2025
Faza	AVIZE
Planșa nr.	2(2)