



R O M A N I A

Unitatea Administrativ Teritoriala - COMUNA LIVEZI

Comuna Livezi, Judetul Bacau, tel/fax: 0234-332009

CUI: 4278132; E-mail:contact@comunalivezi.ro

Nr. 8315 / 07.10.2026

INFORMARE

Referitor la: **Condiții necesar a fi îndeplinite, extrase din conținutul Autorizației de construire și al anexelor aferente în conformitate cu prevederile art.314 alin.(5), lit. a)-J) din Legea nr. 169 /2026 privind Codul amenajării teritoriului, urbanismului și construcțiilor,**

privind emiterea Autorizației de construire nr. 10 din 24.08.2026 pentru obiectivul de investiție,, ” **EXTINDERE REȚEA GAZE NATURALE PRESIUNE REDUSĂ PENTRU COMUNA LIVEZI, JUDEȚUL BACĂU** ”

Beneficiar: UAT COMUNA LIVEZI PRIN PRIMAR ICHIM SORIN

Lucrările propuse constau în executarea lucrărilor pentru: „Extindere rețea gaze naturale presiune redusă pentru comuna Livezi,, prin realizarea extinderii rețelei de distribuție gaze naturale de a lungul drumului de interes local- drum comunal Bălăneasa cu nr. cadastrale: 60295, 61724, 61908,61921, lucrări ce se vor executa în continuarea conductei de gaze existentă la drum național, cu nr. cadastral 61628, respectându-se traseul propus pentru lucrările executate conform planului de situație propus, avizului tehnic de racordare și a proiectului tehnic de execuție anexate la documentație, respectiv lucrările proiectate nu vor afecta rețelele de utilitate publică existente în zonă (rețea energie electrică aeriană, telefonică, rețea gaze naturale, rețea apă).

Terenul aferent prezentei investiții este în suprafață de 1100mp, respectiv conducta de gaze naturale proiectată are o lungime de 2200m.

Nu a fost solicitat Avizul autorității competente în domeniul protejării patrimoniului cultural- Nu este cazul;

Au fost solicitate prin CU: *Avizul de la DELGAZ GRID SA Energie Electrică,*
Avizul DELGAZ GRID SA – Departament Acces la rețea Gaz Bacău
Avizul Agenția Județeană de Mediu Bacău
Avizul C.N.A.I.R.,
Avizul Ministerul Apărării Naționale- Statul Major General
Avizul Administrator apă- UAT Comuna Livezi, județul Bacau
Avizul Orange Romania S.A

Acordul și Autorizația de amplasare și /sau acces în zona drumului de interes local

S-a întocmit Studiu Geotehnic Proiect nr.1825 -94/2025;

Persoanele care doresc să obțină informații suplimentare cu privire la documentația mai sus menționată pot contacta UAT Comuna Livezi la adresa: sat Livezi, nr. 307, comuna Livezi, județul Bacău.

Persoanele care doresc să transmită observații, sugestii, recomandări se pot adresa solicitantului- UAT Comuna Livezi- tel/fax: 0234/332009, E-mail: contact@comunalivezi.ro.

Anexăm Plan de situație proiectat.

Primar,
ICHIM SORIN



Consilier,
COSTIA MARIANA


A blue ink handwritten signature, likely belonging to Costia Mariana, the council member mentioned in the text.

RETEA GAZE NATURALE PRESIUNE REDUSA EXISTENTA;
RETEA GAZE NATURALE PRESIUNE REDUSA PROIECTATA;



ING. FLORESCU CARMEN
INSTALLATOR AUTORIZAT
GAZE NATURALE TIP
FNU 112160139
FNU 112160140
ESIU 112160274
ESIU 112160245

ING. ASOFEL DORIN-MHAI
INSTALATOR AUTORIZAT
GAZE NATURALE TIP
EGU 410240083
EGD 510240075
PGIU 105230004

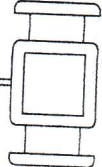Proiectat	Ing. Florescu C.		DENUMIRE: EXTINDERE CONDUCTA GAZE NATURALE PRESIUNE REDUSA	PGU 105230004 PGD 205230004	Proiect
Desenat	Ing. Florescu C.		AMPLASAMENT: STR. M.EMINESCU, NR.FN LOC. BALANEASA-LIVEZI, J. UD. BACAU	2025	Faza PTH
Verificat	Ing. Florescu C.		BENEFICIAR: SC DELGAZ GRID SA		
Director	Paduraru Otilia		SOLICITANT INVESTITIE: COMUNA LIVEZI		
			PLAN DE SITUATIE COORDONATOR RETELE		
SC MOLDINSTAL SRS SRL			Scara		
mold_instal@yahoo.com 0234 570830 0744 550511			1:500		

SC MOLDINSTAL SRS SRL

544900544900

633650

633700

633750


633800

54490054

Se racordeaza cu planşa nr.10

Se racordeaza cu planşa nr.9

Se racordeaza cu planşa nr.11

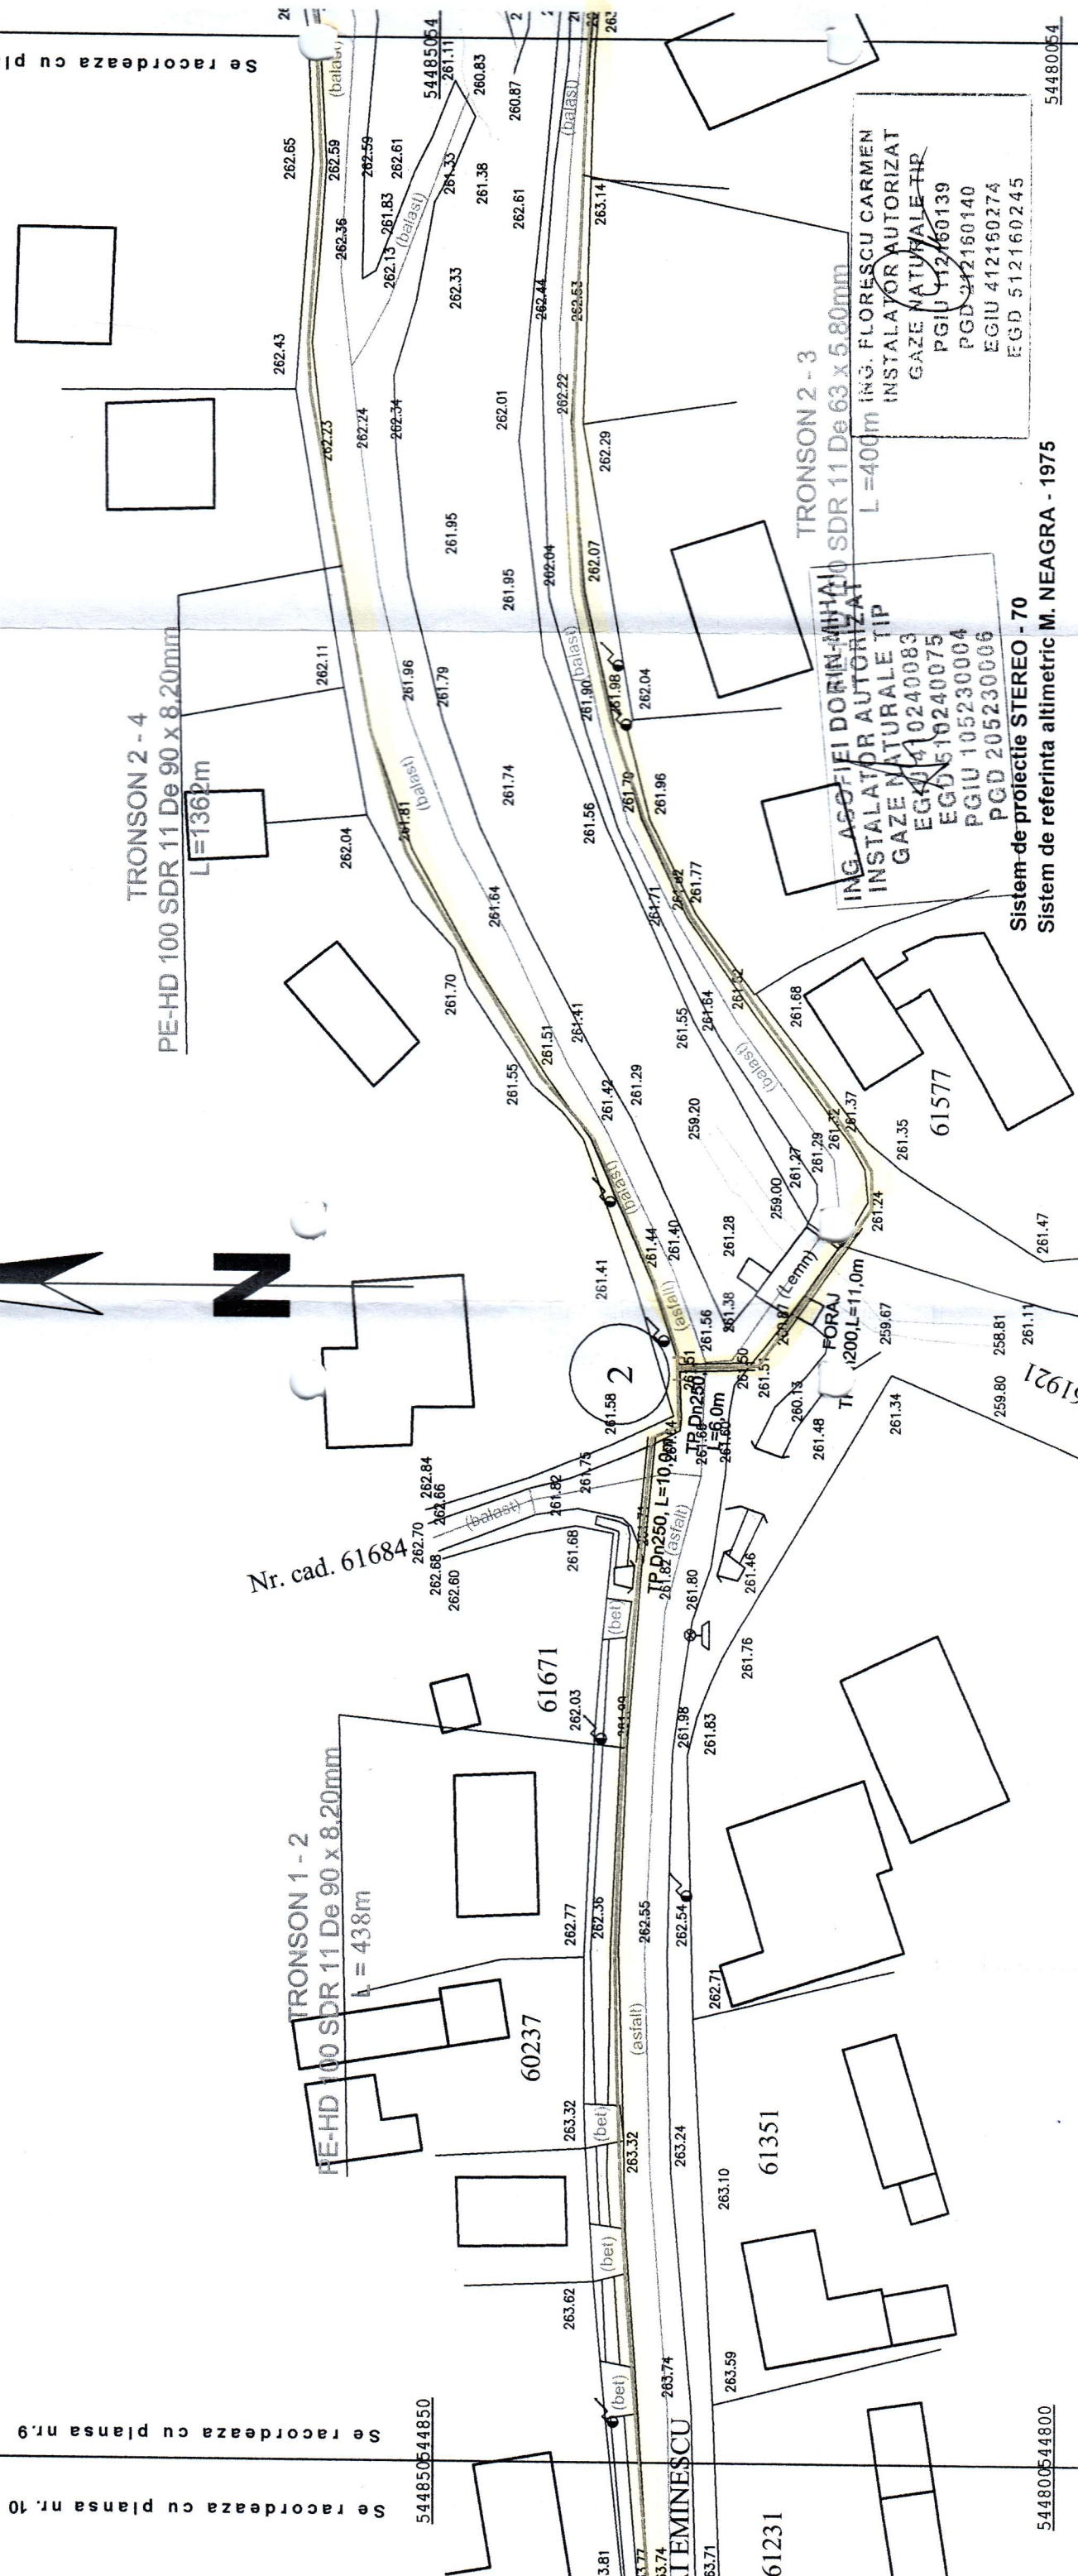

Nr. cad. 61684

TRONSON 1 - 2
PE-HD 100 SDR 11 De 90 x 8.20mm
L = 438m

TRONSON 2 - 4
PE-HD 100 SDR 11 De 90 x 8.20mm
L = 1362m

TRONSON 2 - 3
ING. FLORESCU CARMEN
INSTALATOR AUTORIZAT
L = 400m
GAZE NATURALE TIP
PGIU 112160139
PGD 212160140
EGIU 412160274
EGD 512160245


ING. ASCOFIEI DORIN-MIHAIL
INSTALATOR AUTORIZAT
GAZE NATURALE TIP
EGIU 410240083
EGD 510240075
PGIU 105230004
PGD 205230006

Sistem de proiectie STEREO - 70
Sistem de referinta altimetric M. NEAGRA - 1975

LEGENDA

- RETEA GAZE NATURALE PRESIUNE REDUSA EXISTENTA;
- RETEA GAZE NATURALE PRESIUNE REDUSA PROIECTATA;

Proiectat	Ing. Florescu C.	DENUMIRE: EXTINDERE CONDUCTA GAZE NATURALE PRESIUNE REDUSA	Proiect
Desenat	Ing. Florescu C.	AMPLASAMENT: S TR. M.EMINESCU, NR FN	2025
Verificat	Ing. Florescu C.	LOC. BALANEASA-LIVEZI, J UD. BACAU	
Director	Paduraru Otilia	BENEFICIAR: SC DELGAZ GRID SA	
		SOLICITANT INVESTITIE: COMUNA LIVEZI	
		Scara	Faza
		1:500	PTH
		PLAN DE SITUATIE	
		COORDONATOR RELETE	
		Plansa	
		G3	

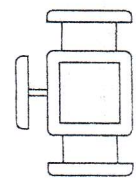

mold_instal@yahoo.com
0234 570880
0744 550511

SC MOLDINSTAL SRS SRL

633700

633650

54480054

633450

633450

633500

633550

633600

54490054

544850

544850

54485054

54485054

Se racordeaza cu planșa nr.9


Se racordeaza cu planșa nr.2

LEGENDA

- RETEA GAZE NATURALE PRESIUNE REDUSA EXISTENTA;
- RETEA GAZE NATURALE PRESIUNE REDUSA PROIECTATA;




TRONSON 1 - 2
PE-HD 100 SDR 11 De 90 x 820mm
L = 438m

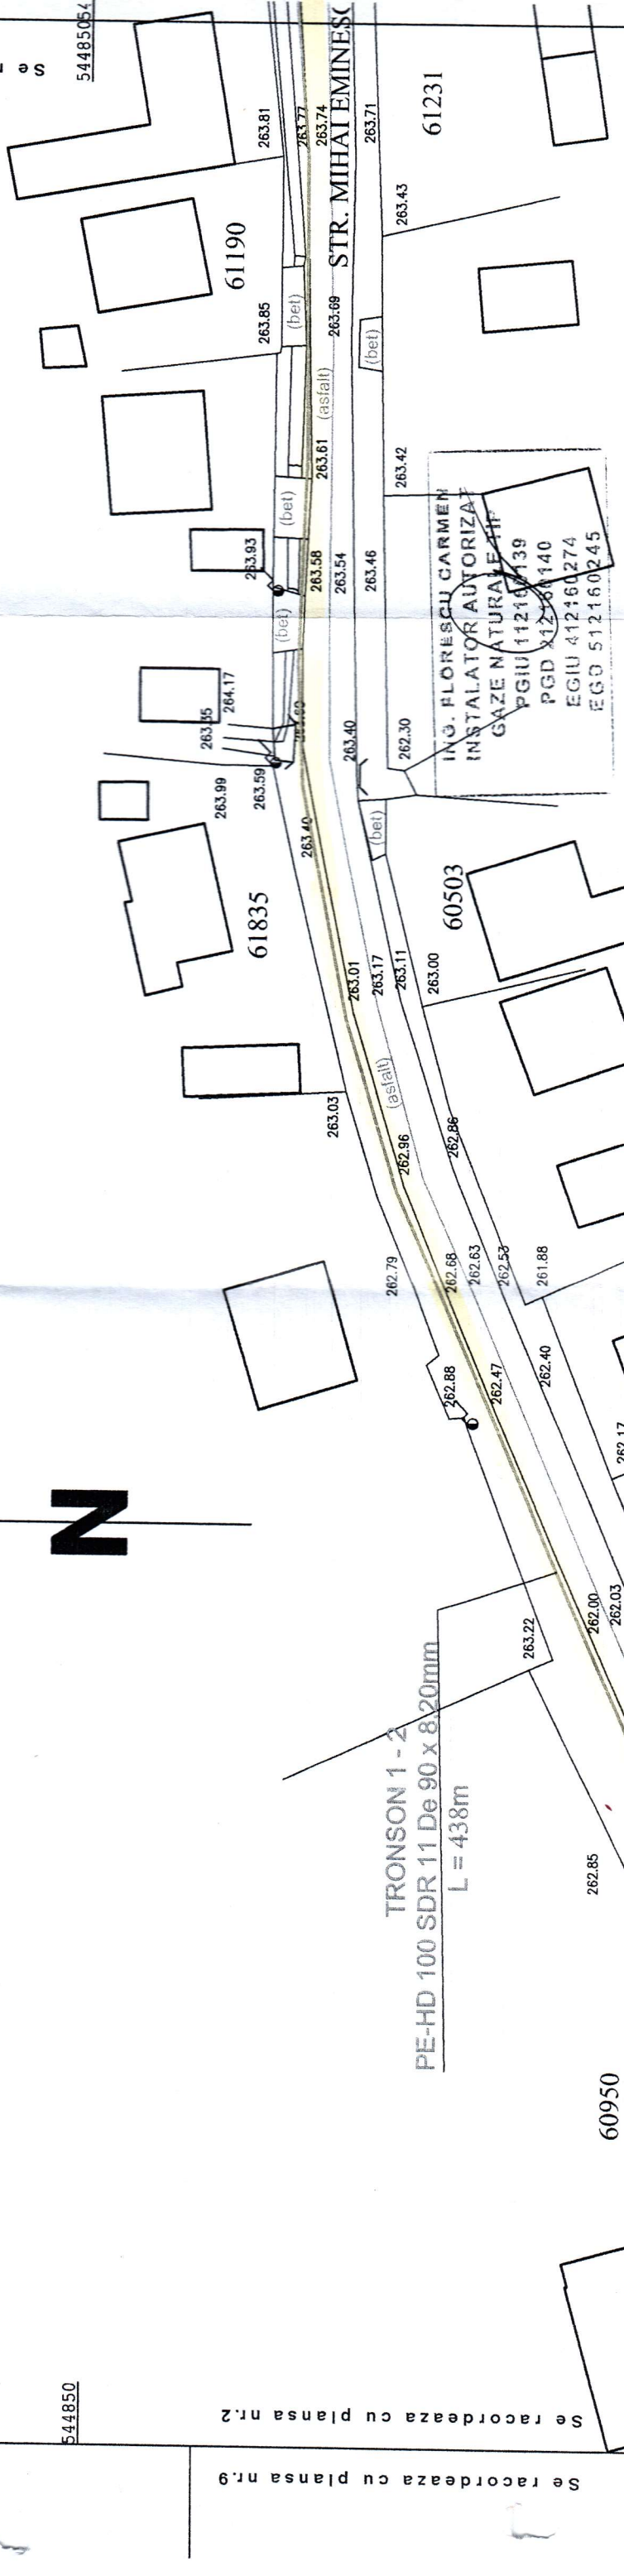

ING. ASOFIEI DORIN-MIHAI
INSTALATOR AUTORIZAT
GAZE NATURALE TIP
EGIU 412160245
EGD 510240075
PGIU 105230004
PGD 205230006

ING. FLORESCU CARMEN
INSTALATOR AUTORIZAT
GAZE NATURALE TIP
PGIU 112160245
PGD 212160245
EGIU 412160274
EGD 512160245

Sistem de proiectie STEREO - 70
Sistem de referinta altimetric M. NEAGRA - 1975

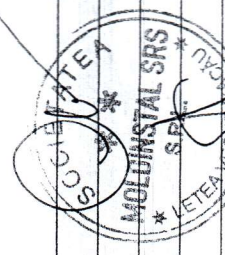

Proiectat	Ing. Florescu C.	DENUMIRE: EXTINDERE CONDUCTA GAZE NATURALE PRESIUNE REDUSA	Proiect
Desenat	Ing. Florescu C.	AMPLASAMENT: STR. M. EMINESCU, NR. FN	2025
Verificat	Ing. Florescu C.	BENEFICIAR: SC DELGAZ GRID SA	
Director	Paduraru Otilia	SOLICITANT INVESTITIE: COMUNA LIVEZI	
mold_instal@srs.ro 0234 570930 0744 550511		Scara	Faza
SC MOLDINSTAL SRS SRL		1:500	PTH
			Plansa
			G2